



基礎リスト 1/30

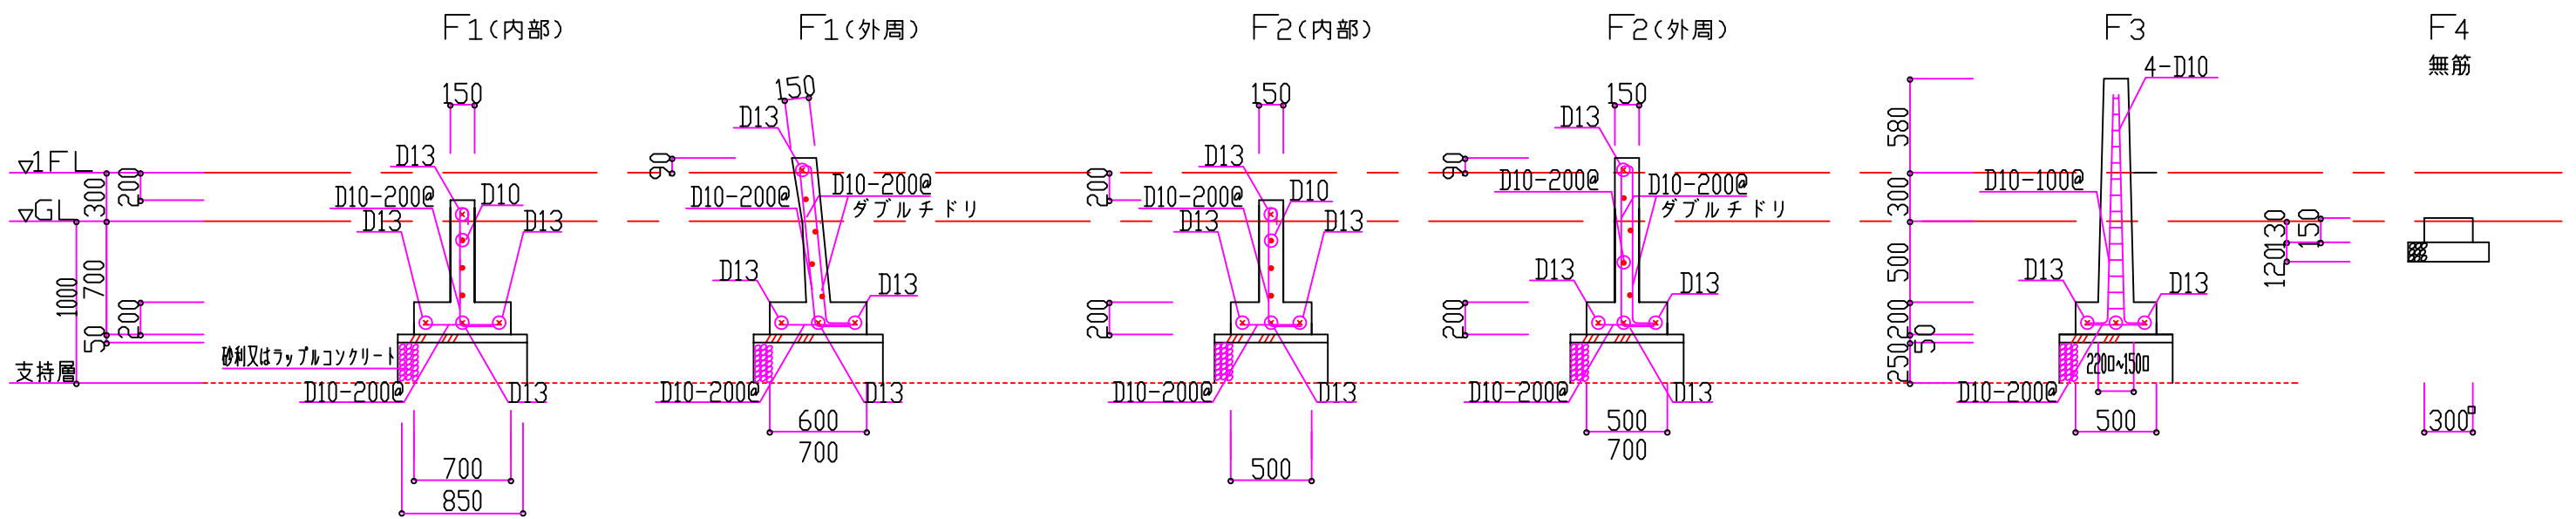

木造柱下RC柱リスト 1/30

	()内は妻柱の場合	()内は妻柱の場合			
符 号	C 1	C 2	C 4	C 5	
断 面					
寸 法	(295)420 X 300	(295)420 X 350	420 x 250	420 x 276	
主 筋	10-D13	10-D13	8-D13	8-D13	
帯 筋	□-D10-@100	□-D10-@100	□-D10-@100	□-D10-@100	

土間コンクリートスラブ (S a) 1/30

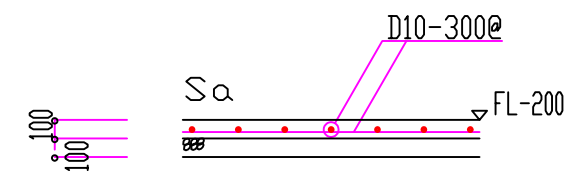

鶴岡市建設部建築課

S16_基礎リスト.dwg
99/06/29 8:49

製図	照 査	特 記

製図	11年 6月	工事名	鶴岡市児童館新築工事	図面番号
縮尺	1/30	図面名	基礎リスト	S-16