


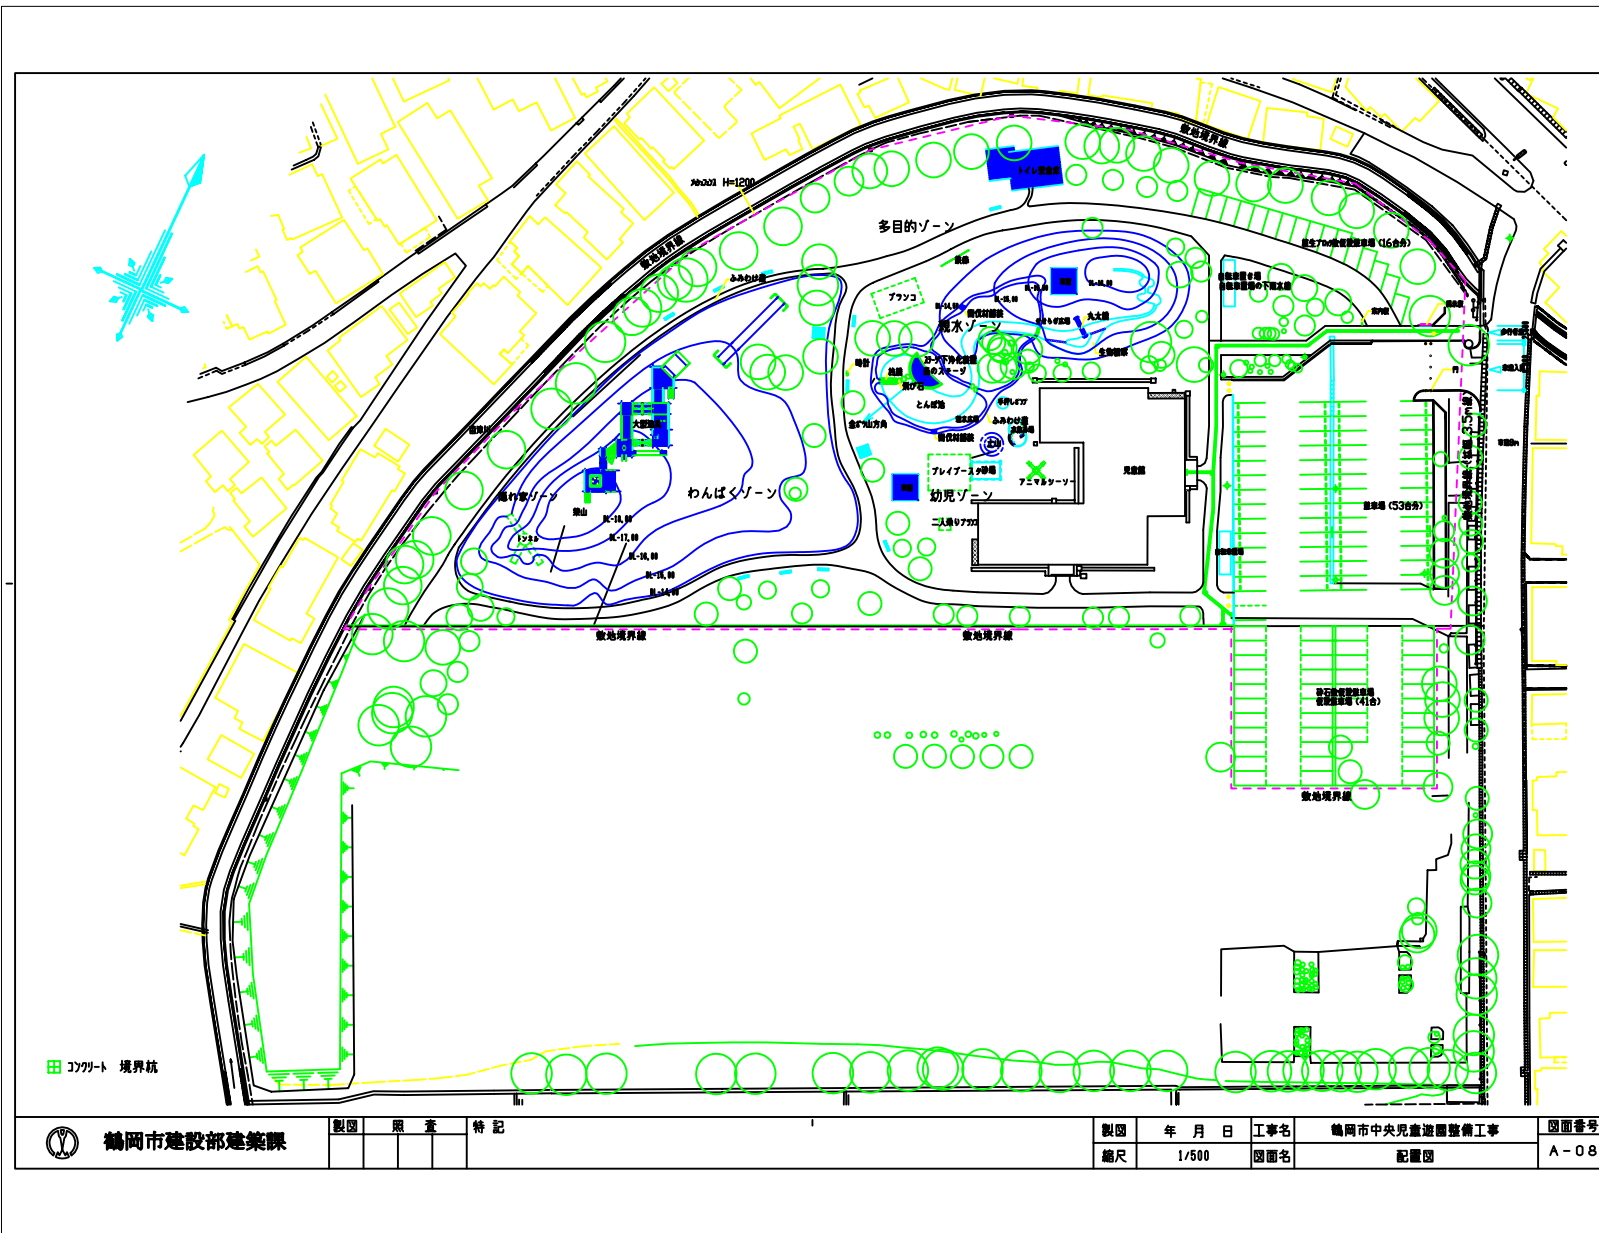

新潟市建設部建築課

製図	原案	特記

製図	年月日	工事名
編尺	1/500	図面名

図面番号
A-08