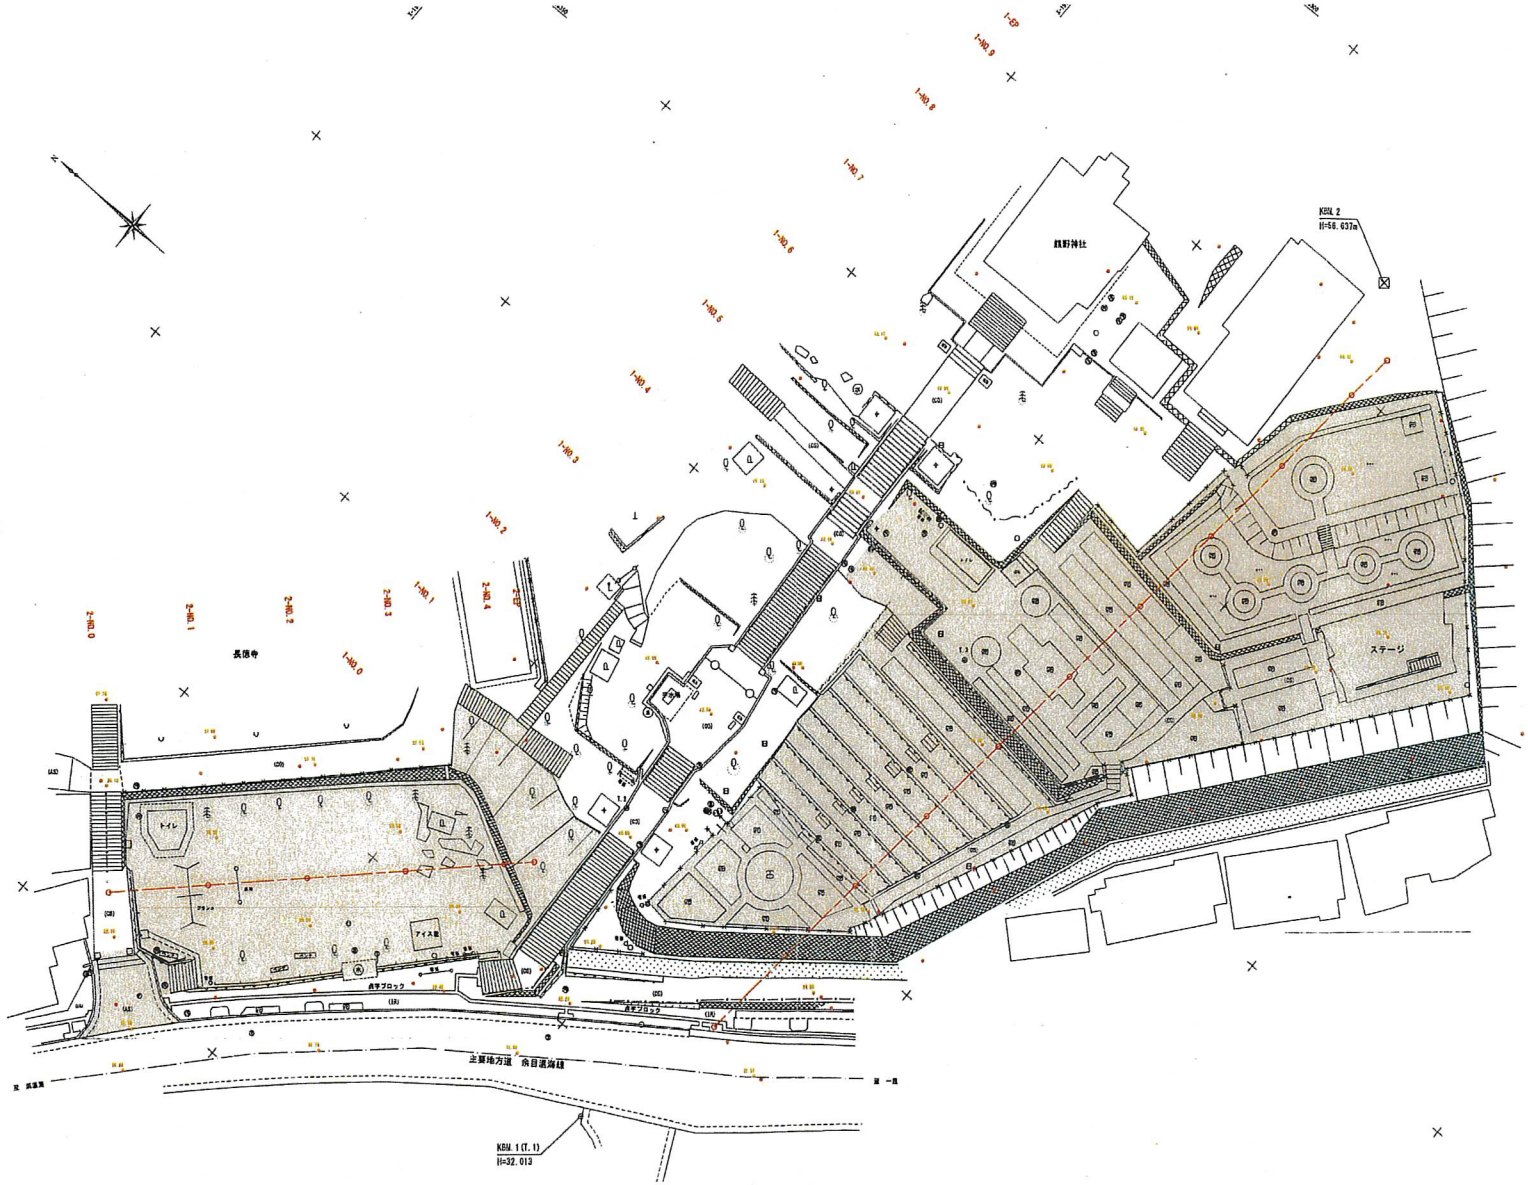

令和 4 年度	図番	葉
縮尺&対文社 対 照		
業務名	温海公園整備事業 実施設計業務	
位 置	鶴岡市湯温海地内	
平面図	1 葉 1	
縮 尺 S=1:250	鶴 岡 市	