
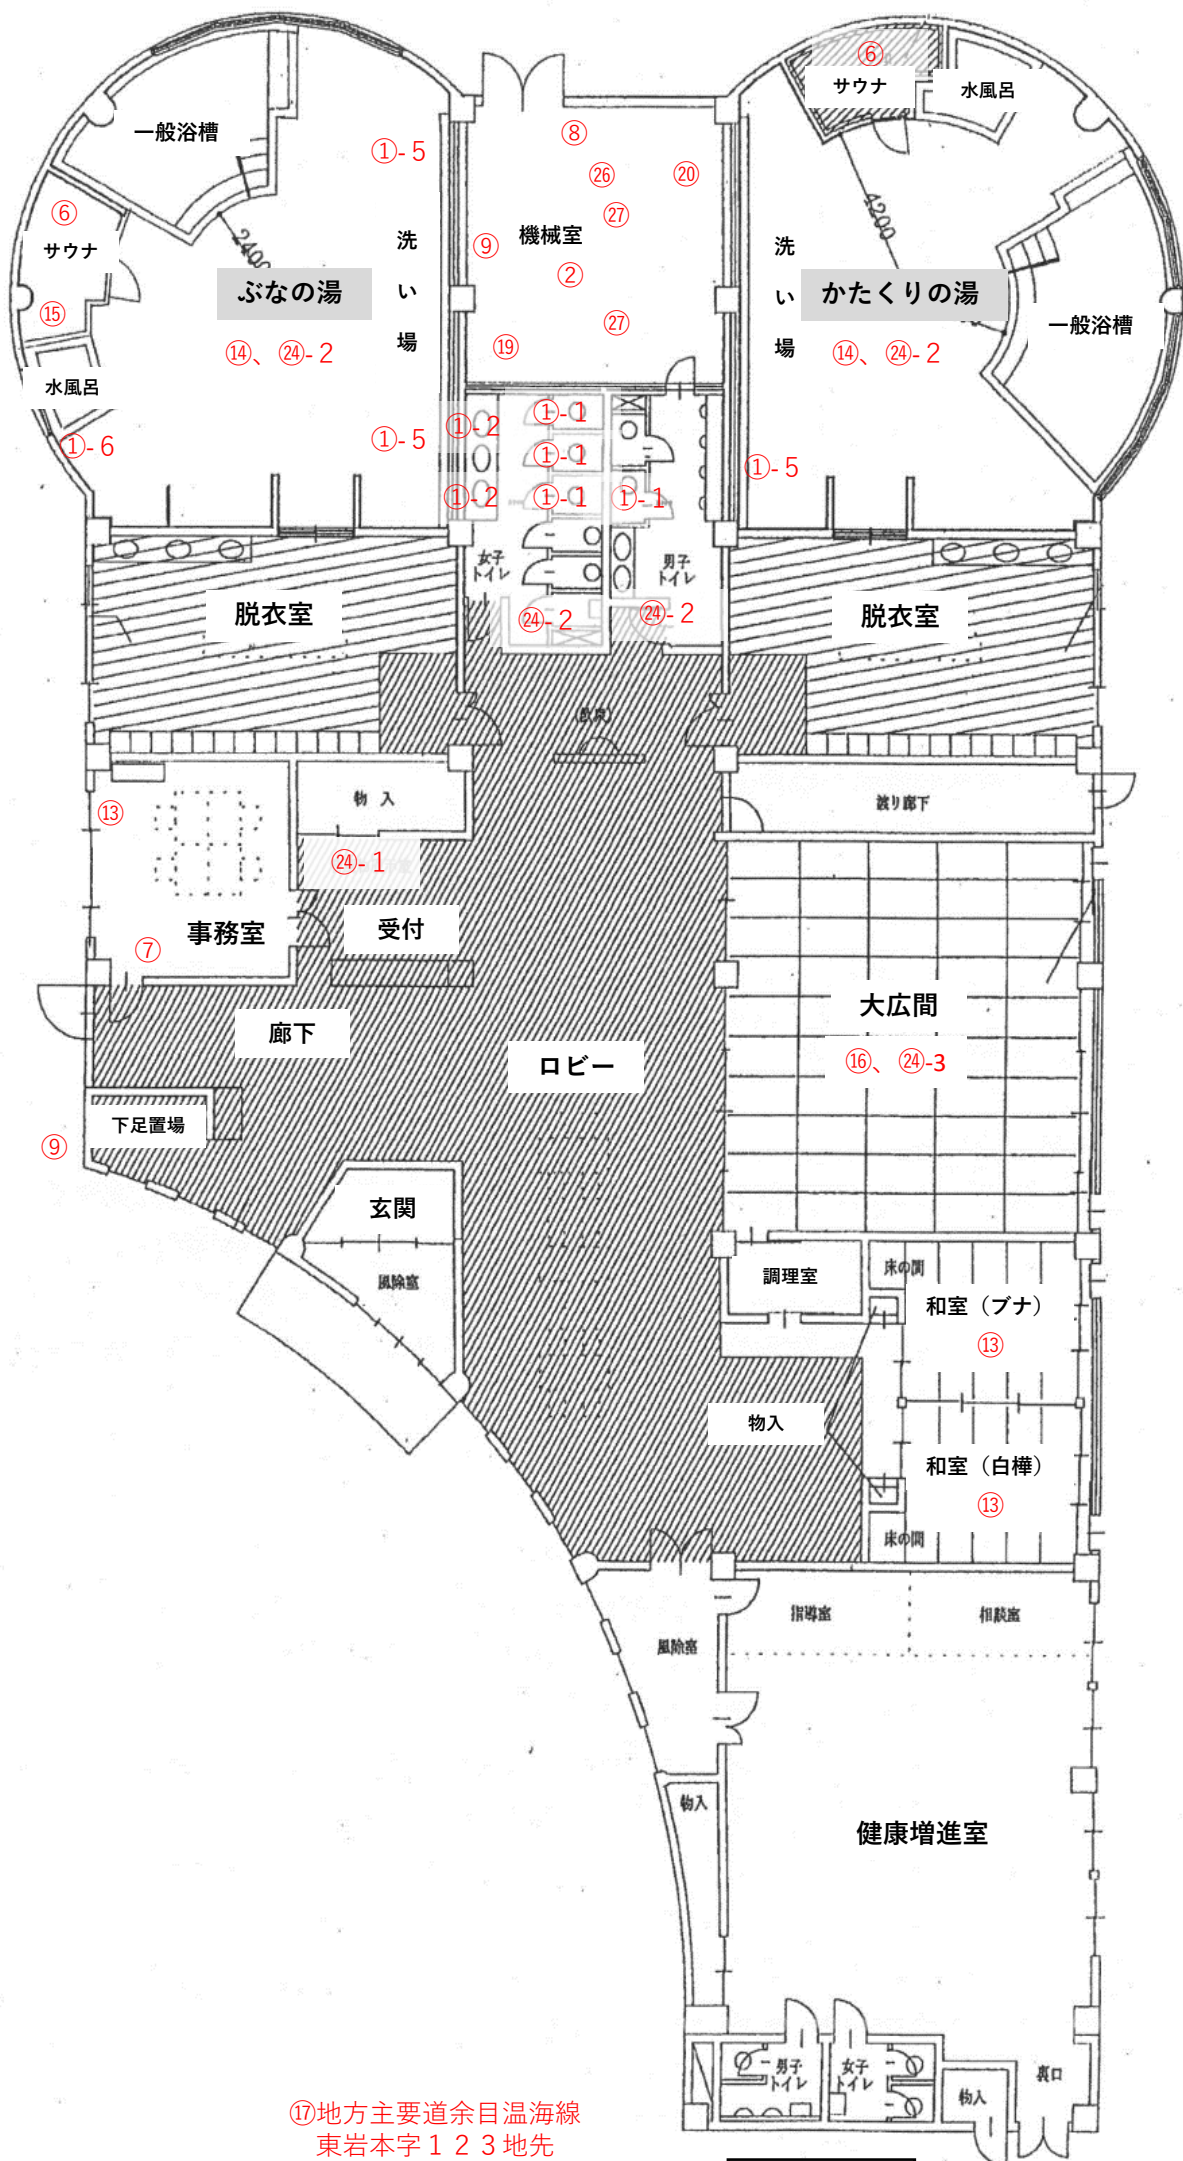


資料2 修繕点検予定箇所

かたくり温泉施設平面図

①-1	トイレ洋式化工事(女子3基、男子1基)
①-2	女子トイレ洗面台修繕(2箇所)
①-3	除鉄室源泉測定用蛇口修繕
①-4	除鉄室外水栓漏水修繕
①-5	シャワー水栓修繕(ぶな2箇所、かたくり1箇所)
①-6	水風呂吐水口修繕(ぶな)
②	浴槽ろ過装置ろ材交換
③	源泉除鉄装置ろ材交換
④	源泉除鉄装置配管漏水修繕
⑤	源泉除鉄装置制御盤修繕
⑥	サウナ室非常電鈴交換
⑦	自動火災報知設備更新
⑧	下水道自己メーター修繕
⑨	重油油面計修繕×2
⑩	源泉ポンプ交換&バルブ交換
⑪	高温用水中ケーブル
⑫	源泉ポンプ交換
⑬	空調修繕(和室×2、事務室)
⑭	浴室タイル修繕
⑮	ガス式サウナヒーター修繕
⑯	大広間畳表替え(50畳)
⑰	看板修繕(こびにみやざき付近)
⑱	薬注装置点検
⑲	貯湯槽点検・清掃
⑳	熱交換器交換・清掃
㉑	貯水槽点検・清掃
㉒	地下タンク・埋設配管漏水検査+タンク清掃
㉓	柱看板点検(駐車場内)
㉔-1	サウナ電源、売店コンセント、リモコントランス
㉔-2	男女便所コンセント、音響アンプ、浴室換気扇
㉔-3	大広間照明
㉕	駐車場 柱看板灯修繕
㉖	浴槽ろ過装置ポンプ修繕
㉗	浴槽ろ過装置本体修繕×2
㉘	館内電灯修繕

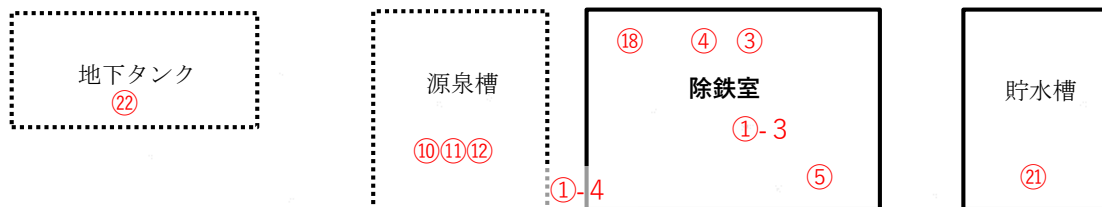

⑰ 地方主要道余目温海線
東岩本字123地先
(こびにみやざき付近)

㉘ (館内全体)

