

グループam1 選定した配置案：B案コミセン前面型(一部改変)



グループam2 選定した配置案:E案安全な中庭型



敷地外周に遊歩道がほしい


光が入る北側は子どもたちが集中できる場に

学童保育のためのスペース拡張 / アクティブな活動は南側に


西側からの避難路確保

2つのサークルで同時に使えるように

- 多世代交流
- 子ども
- 学生や大人の利用
- 防災・災害時
- 運動・健康
- 屋外活動

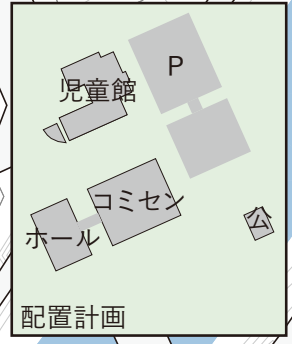

グループam3 選定した配置案:B案コミセン前面型(一部改変)

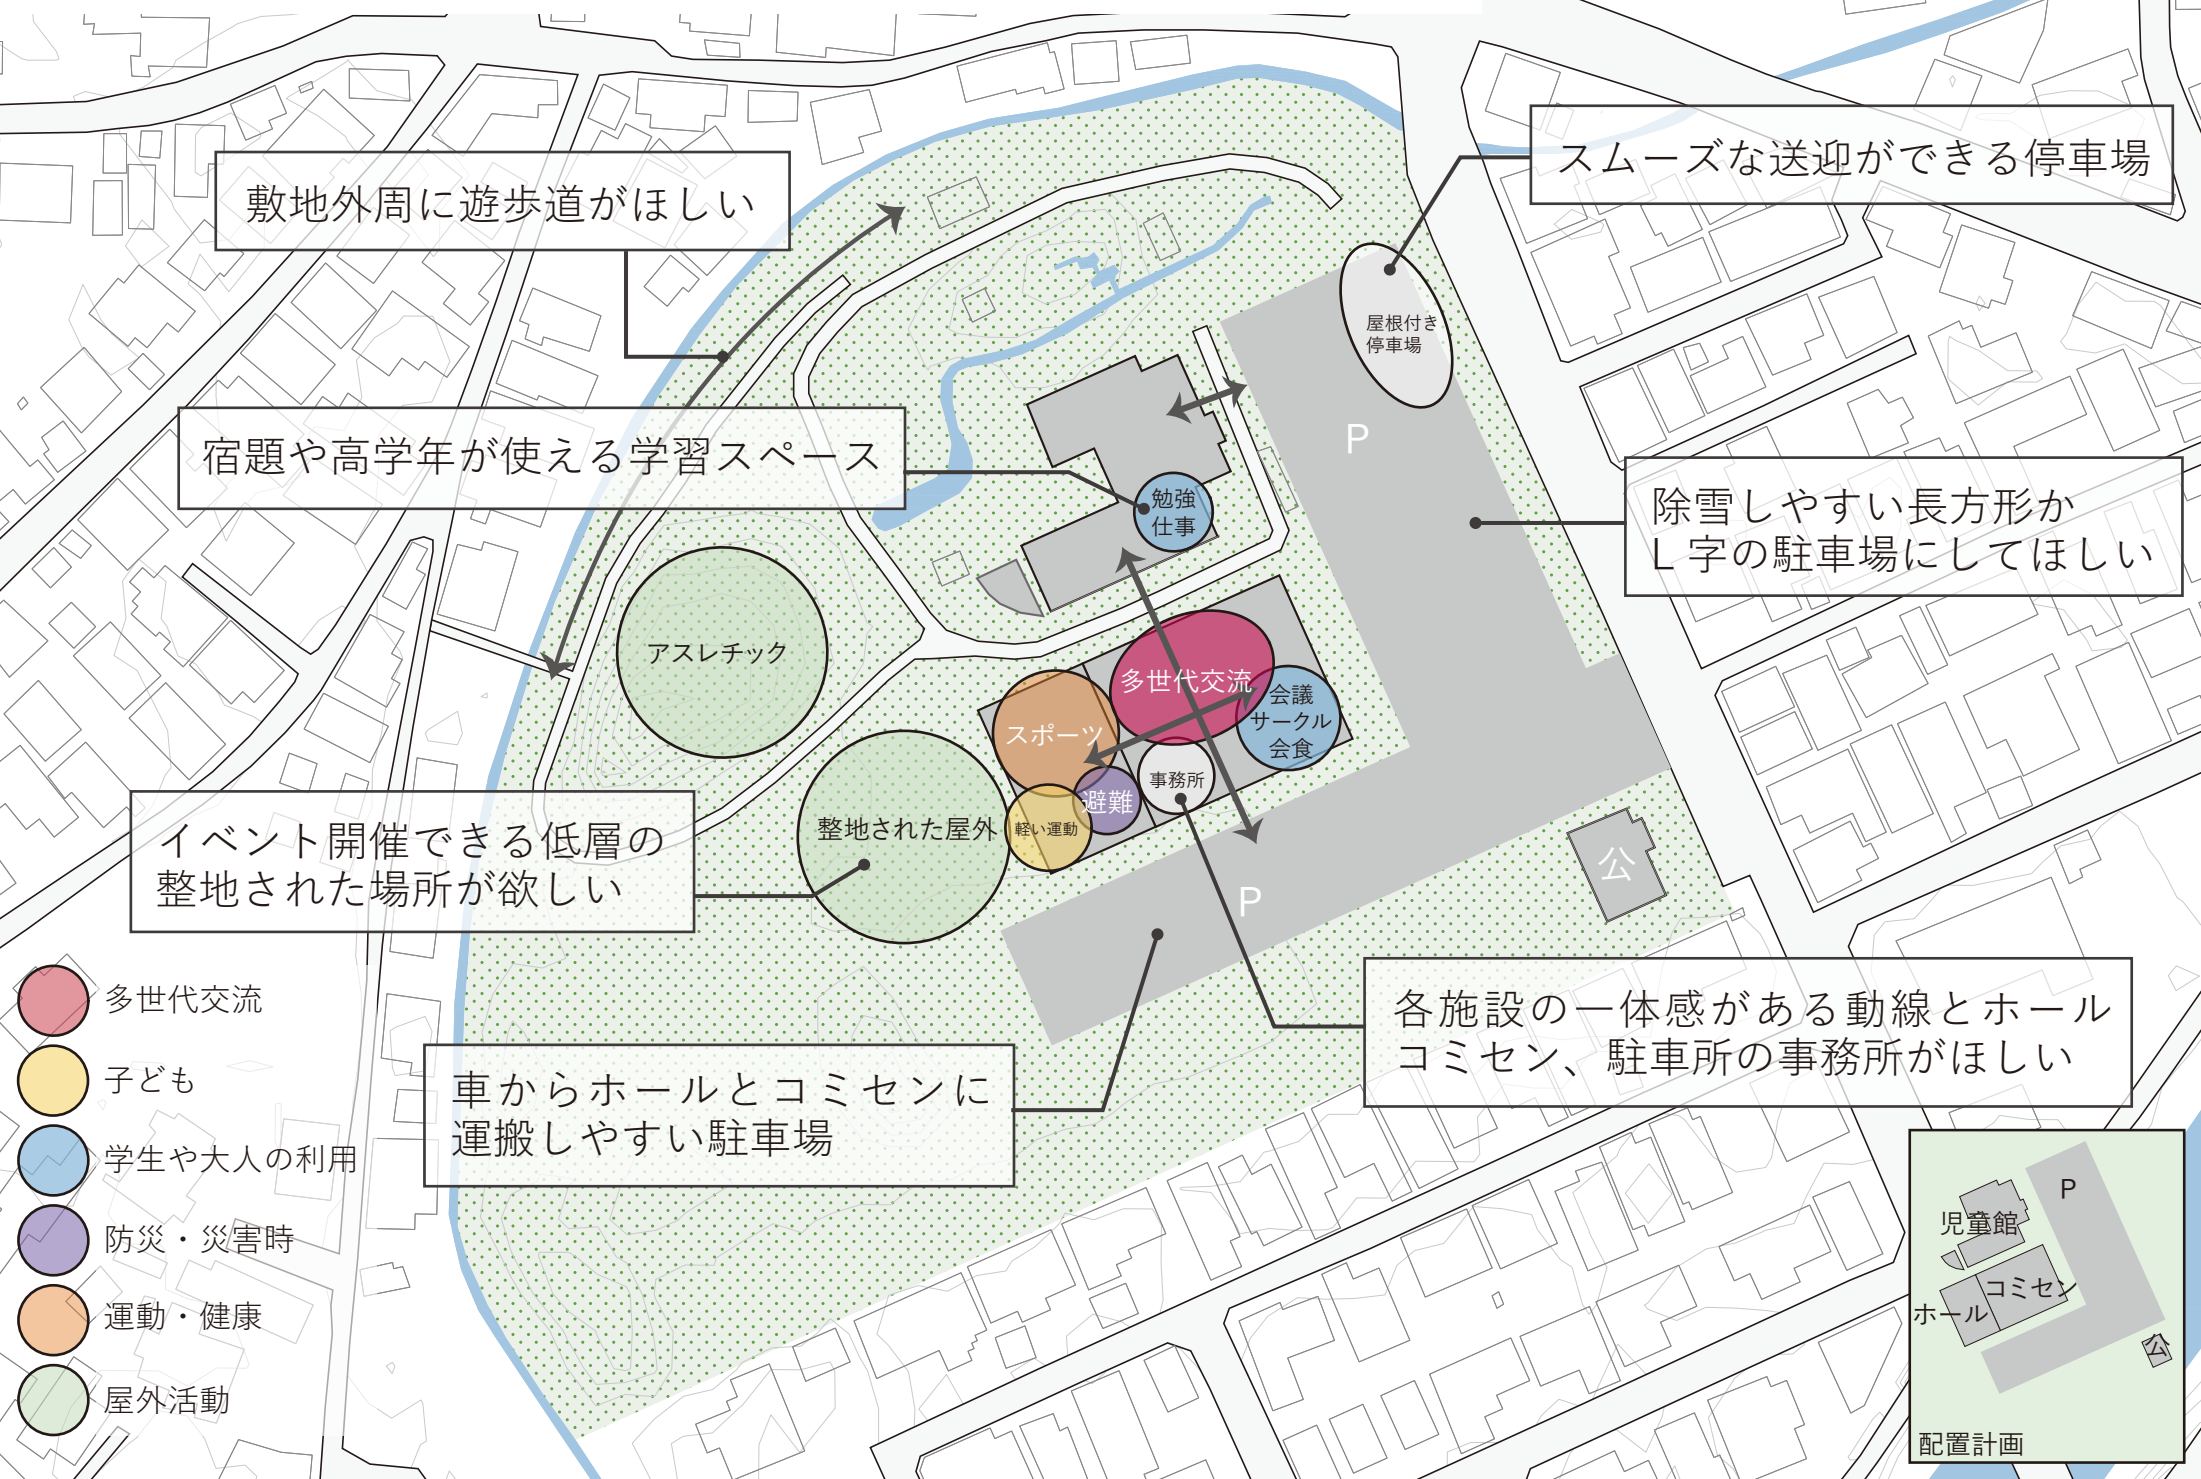

グループam4 選定した配置案:A案3棟直結型(改変)

散歩中に休憩したい
中からも外からもカフェに入りたい
見晴らしの良いウッドデッキから子供を見守りたい
ギャラリー展示をカフェでしたい

駐車場から児童館に直接入りたい



間仕切りを活用して、用途に応じて
部屋の大きさを変えたい

道路からイベントやボール遊び
の様子が見えるようにしたい


中からも外からも入れるトイレがほしい

落ち着いた雰囲気エリアと、
にぎやかな雰囲気エリア

- 多世代交流
- 子ども
- 学生や大人の利用
- 防災・災害時
- 運動・健康
- 屋外活動

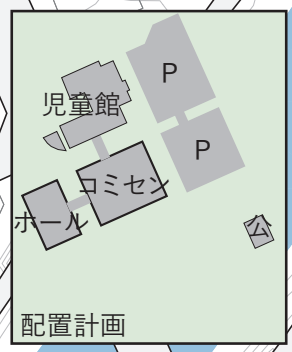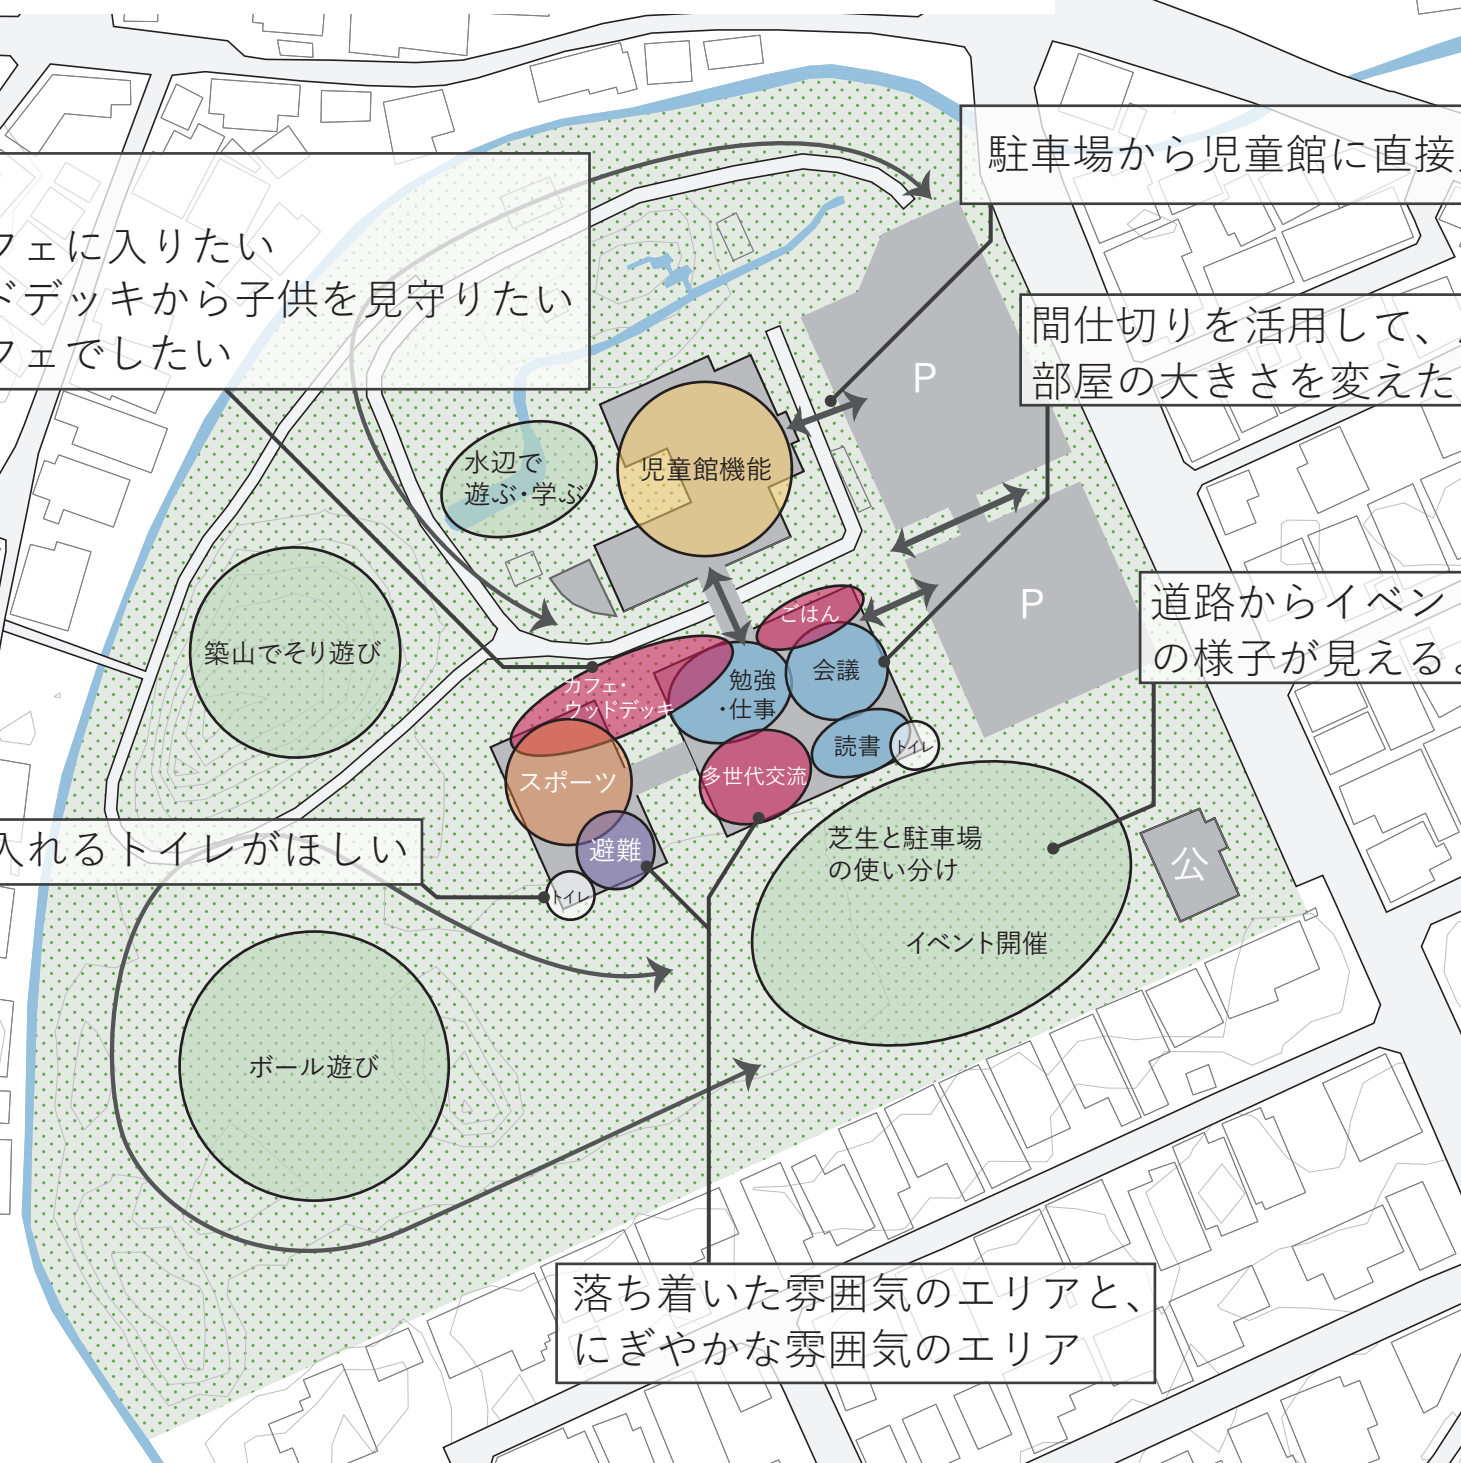

グループpm1 選定した配置案:F案通り抜け広場型(一部改変)

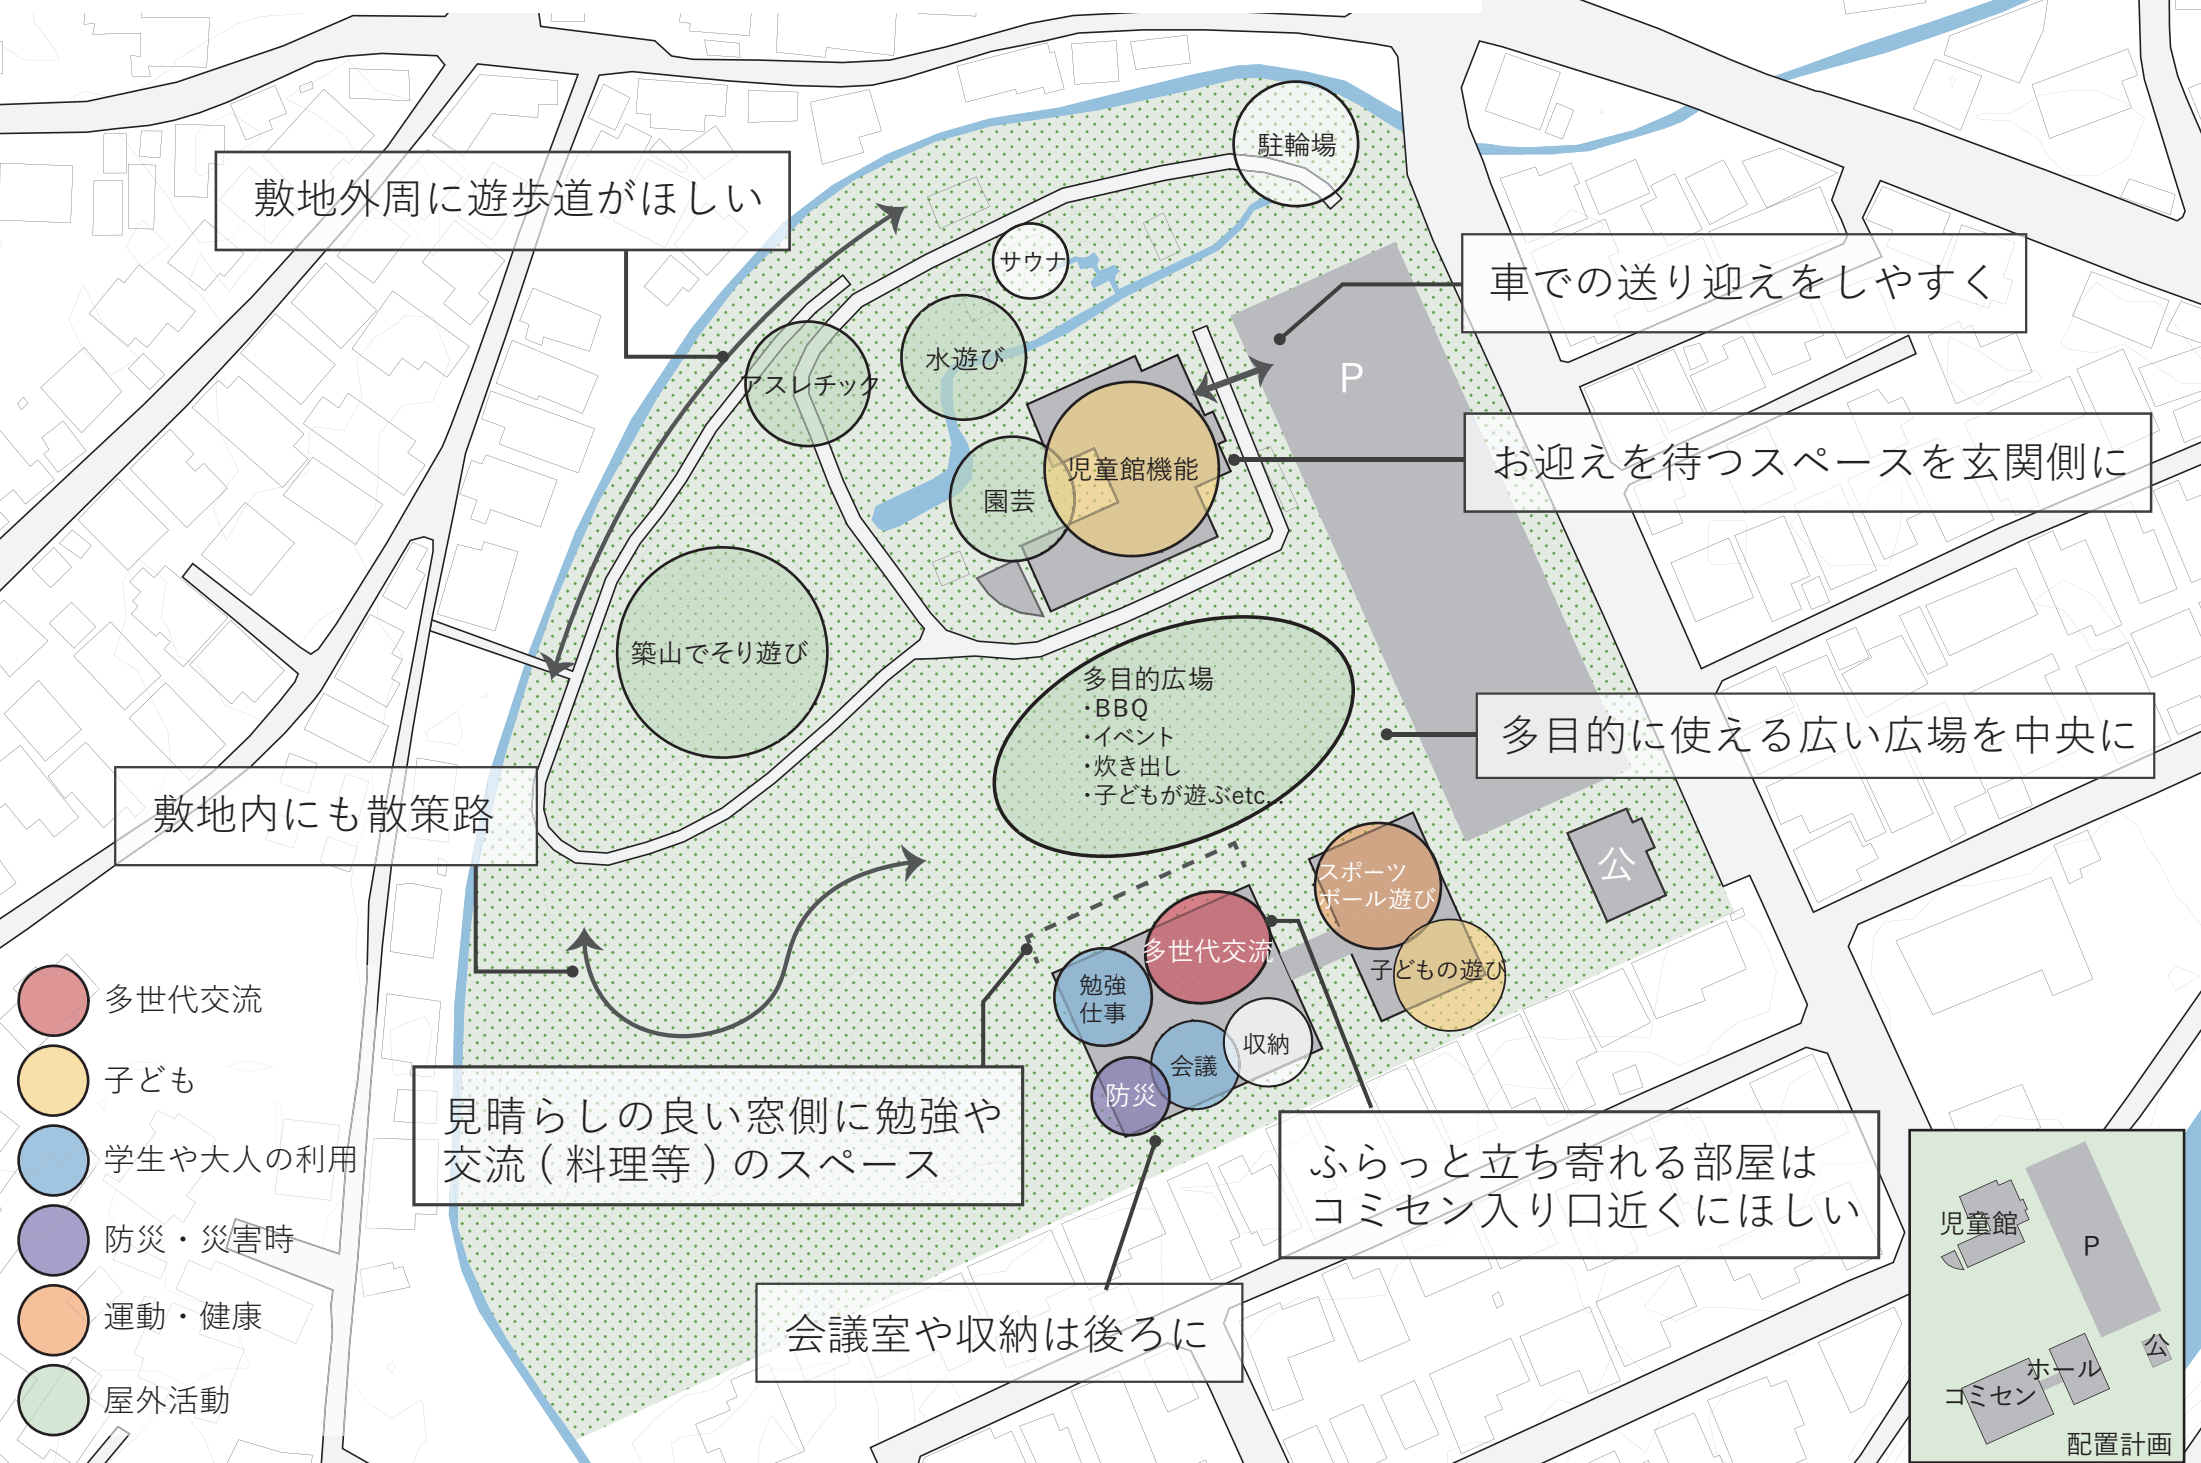

敷地外周に遊歩道がほしい

駐輪場

車での送り迎えをしやすい

お迎えを待つスペースを玄関側に

多目的に使える広い広場を中央に

敷地内にも散策路


多目的広場
・BBQ
・イベント
・炊き出し
・子どもが遊ぶetc.

- 多世代交流
- 子ども
- 学生や大人の利用
- 防災・災害時
- 運動・健康
- 屋外活動


見晴らしの良い窓側に勉強や交流(料理等)のスペース

ふらっと立ち寄れる部屋は
コミセン入り口近くにほしい

会議室や収納は後ろに

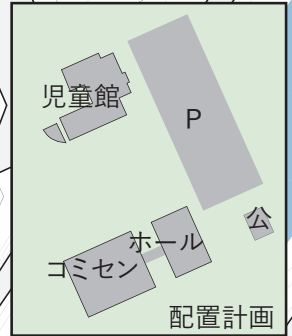

グループpm3 選定した配置案:B&E案複合 中庭型

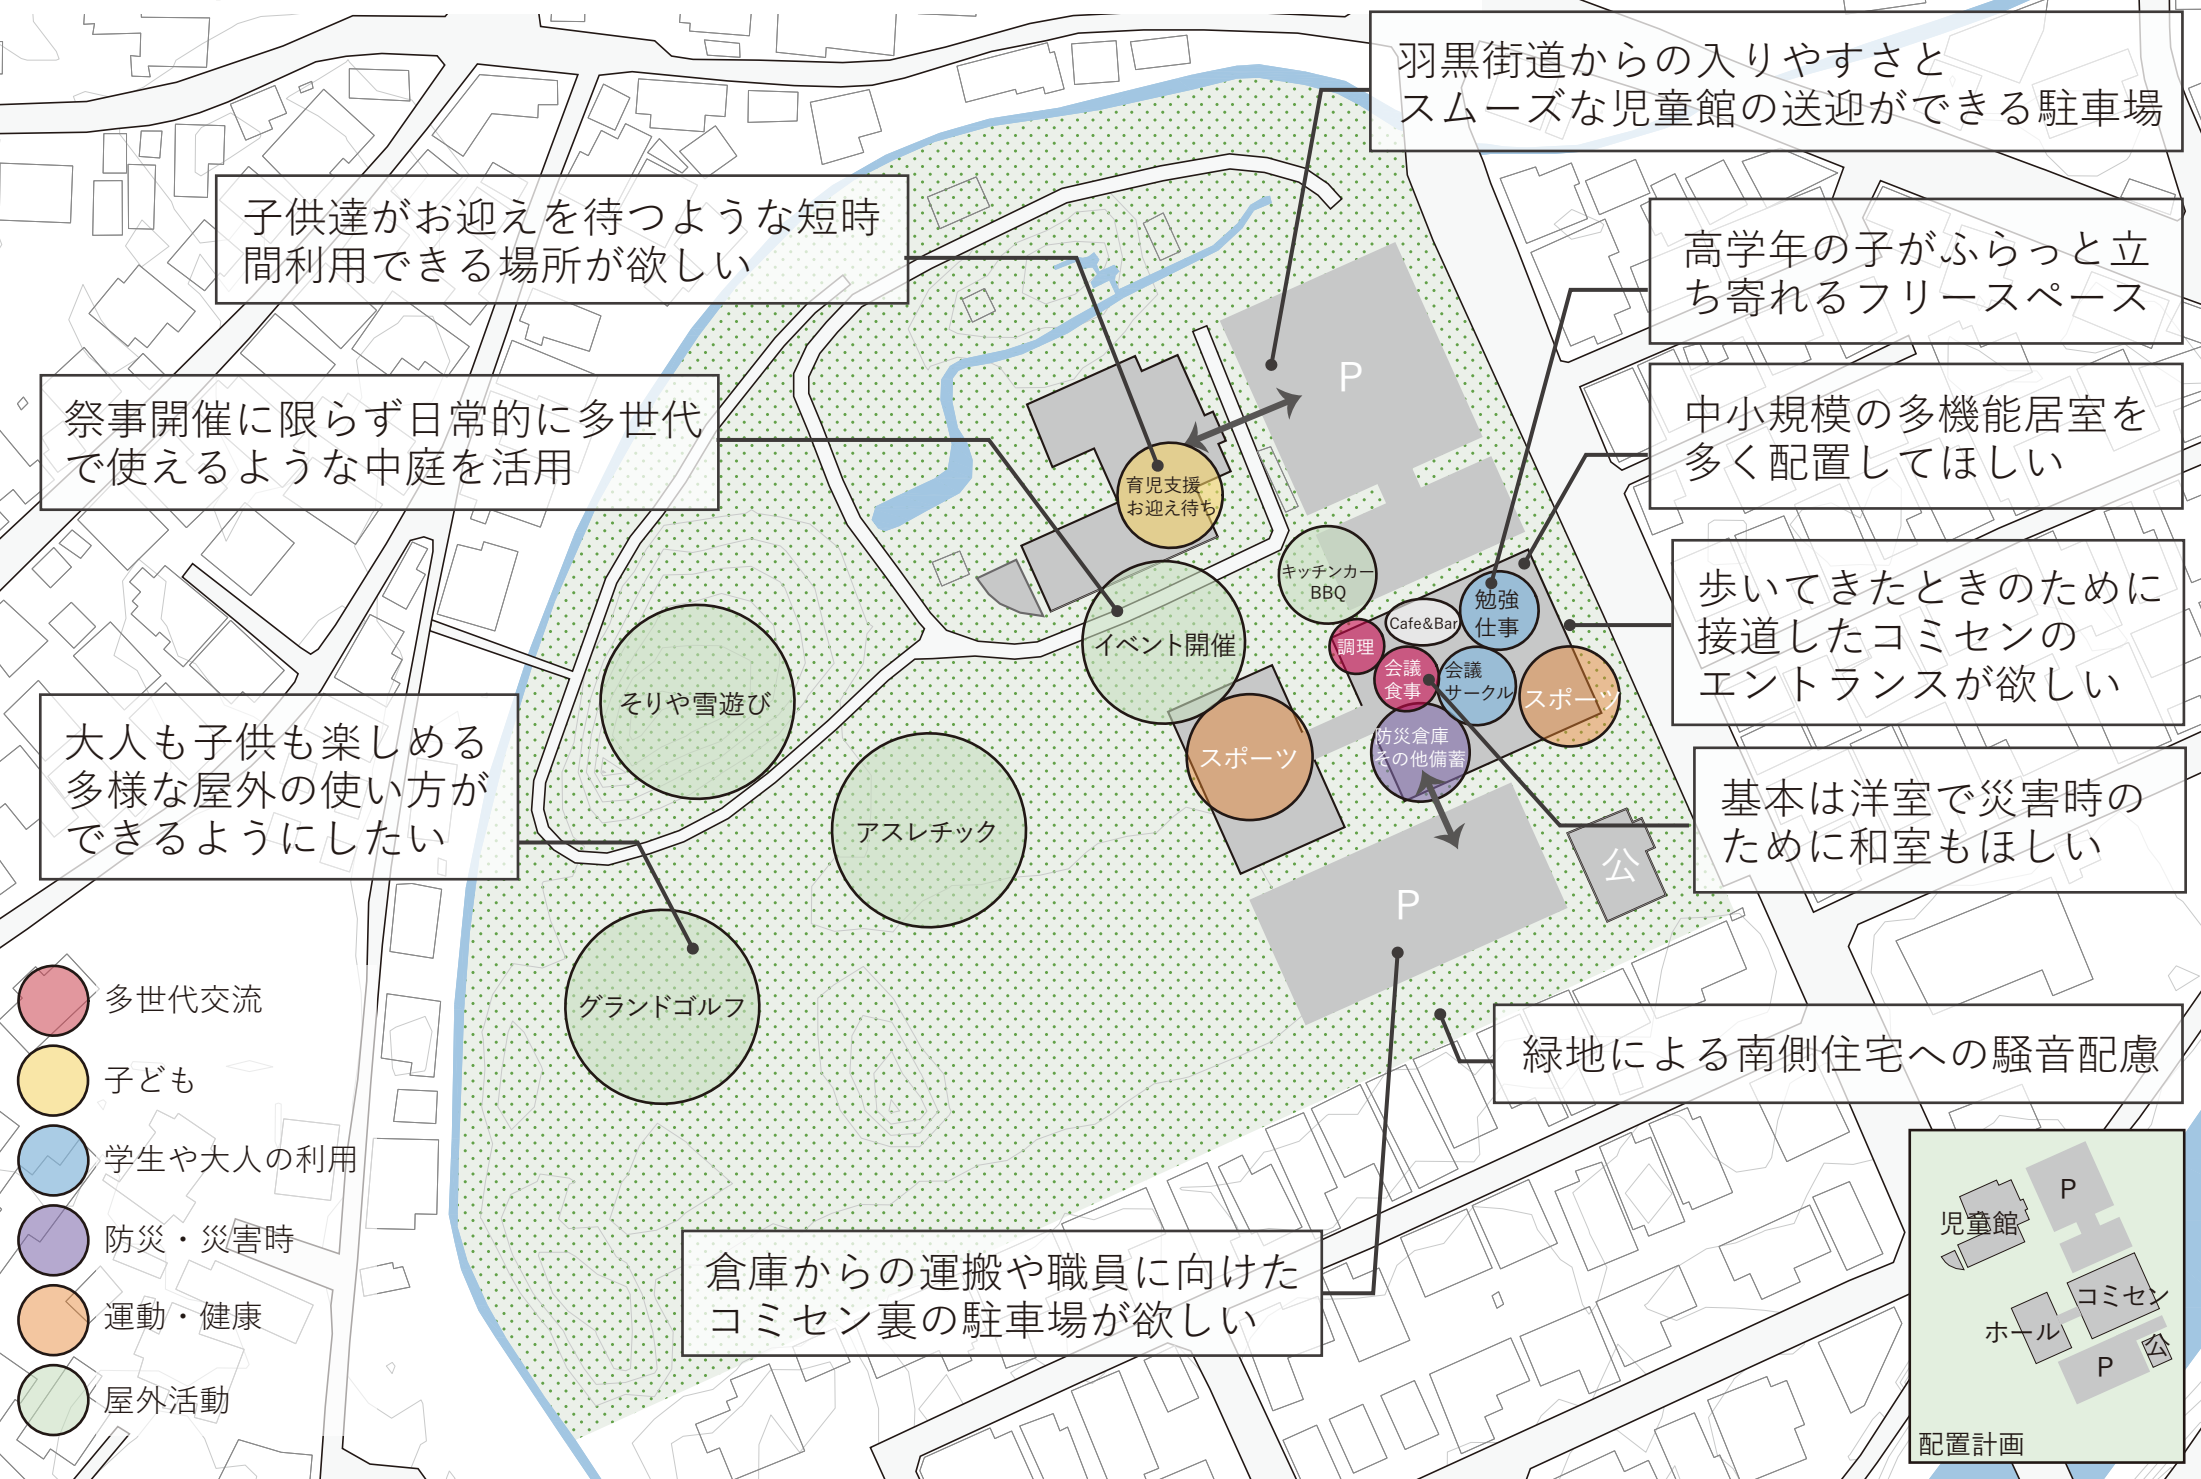

羽黒街道からの入りやすさとスムーズな児童館の送迎ができる駐車場

子供達がお迎えを待つような短時間利用できる場所が欲しい

高学年の子がふらっと立ち寄れるフリースペース

祭事開催に限らず日常的に多世代で使えるような中庭を活用

中小規模の多機能居室を多く配置してほしい

大人も子供も楽しめる多様な屋外の使い方ができるようにしたい

歩いてきたときのために接道したコミセンのエントランスが欲しい

基本は洋室で災害時のために和室もほしい

- 多世代交流
- 子ども
- 学生や大人の利用
- 防災・災害時
- 運動・健康
- 屋外活動

そりや雪遊び

アスレチック

グランドゴルフ

イベント開催

スポーツ

育児支援
お迎え待ち

キッチンカー
BBQ

Cafe&Bar
調理

会議
食事

防災倉庫
その他備蓄


勉強
仕事

会議
サークル


スポーツ

倉庫からの運搬や職員に向けたコミセン裏の駐車場が欲しい

緑地による南側住宅への騒音配慮

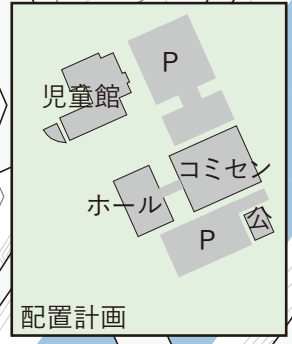

グループpm4 選定した配置案:C案多目的ホール・コミセン一体型 (一部改変)

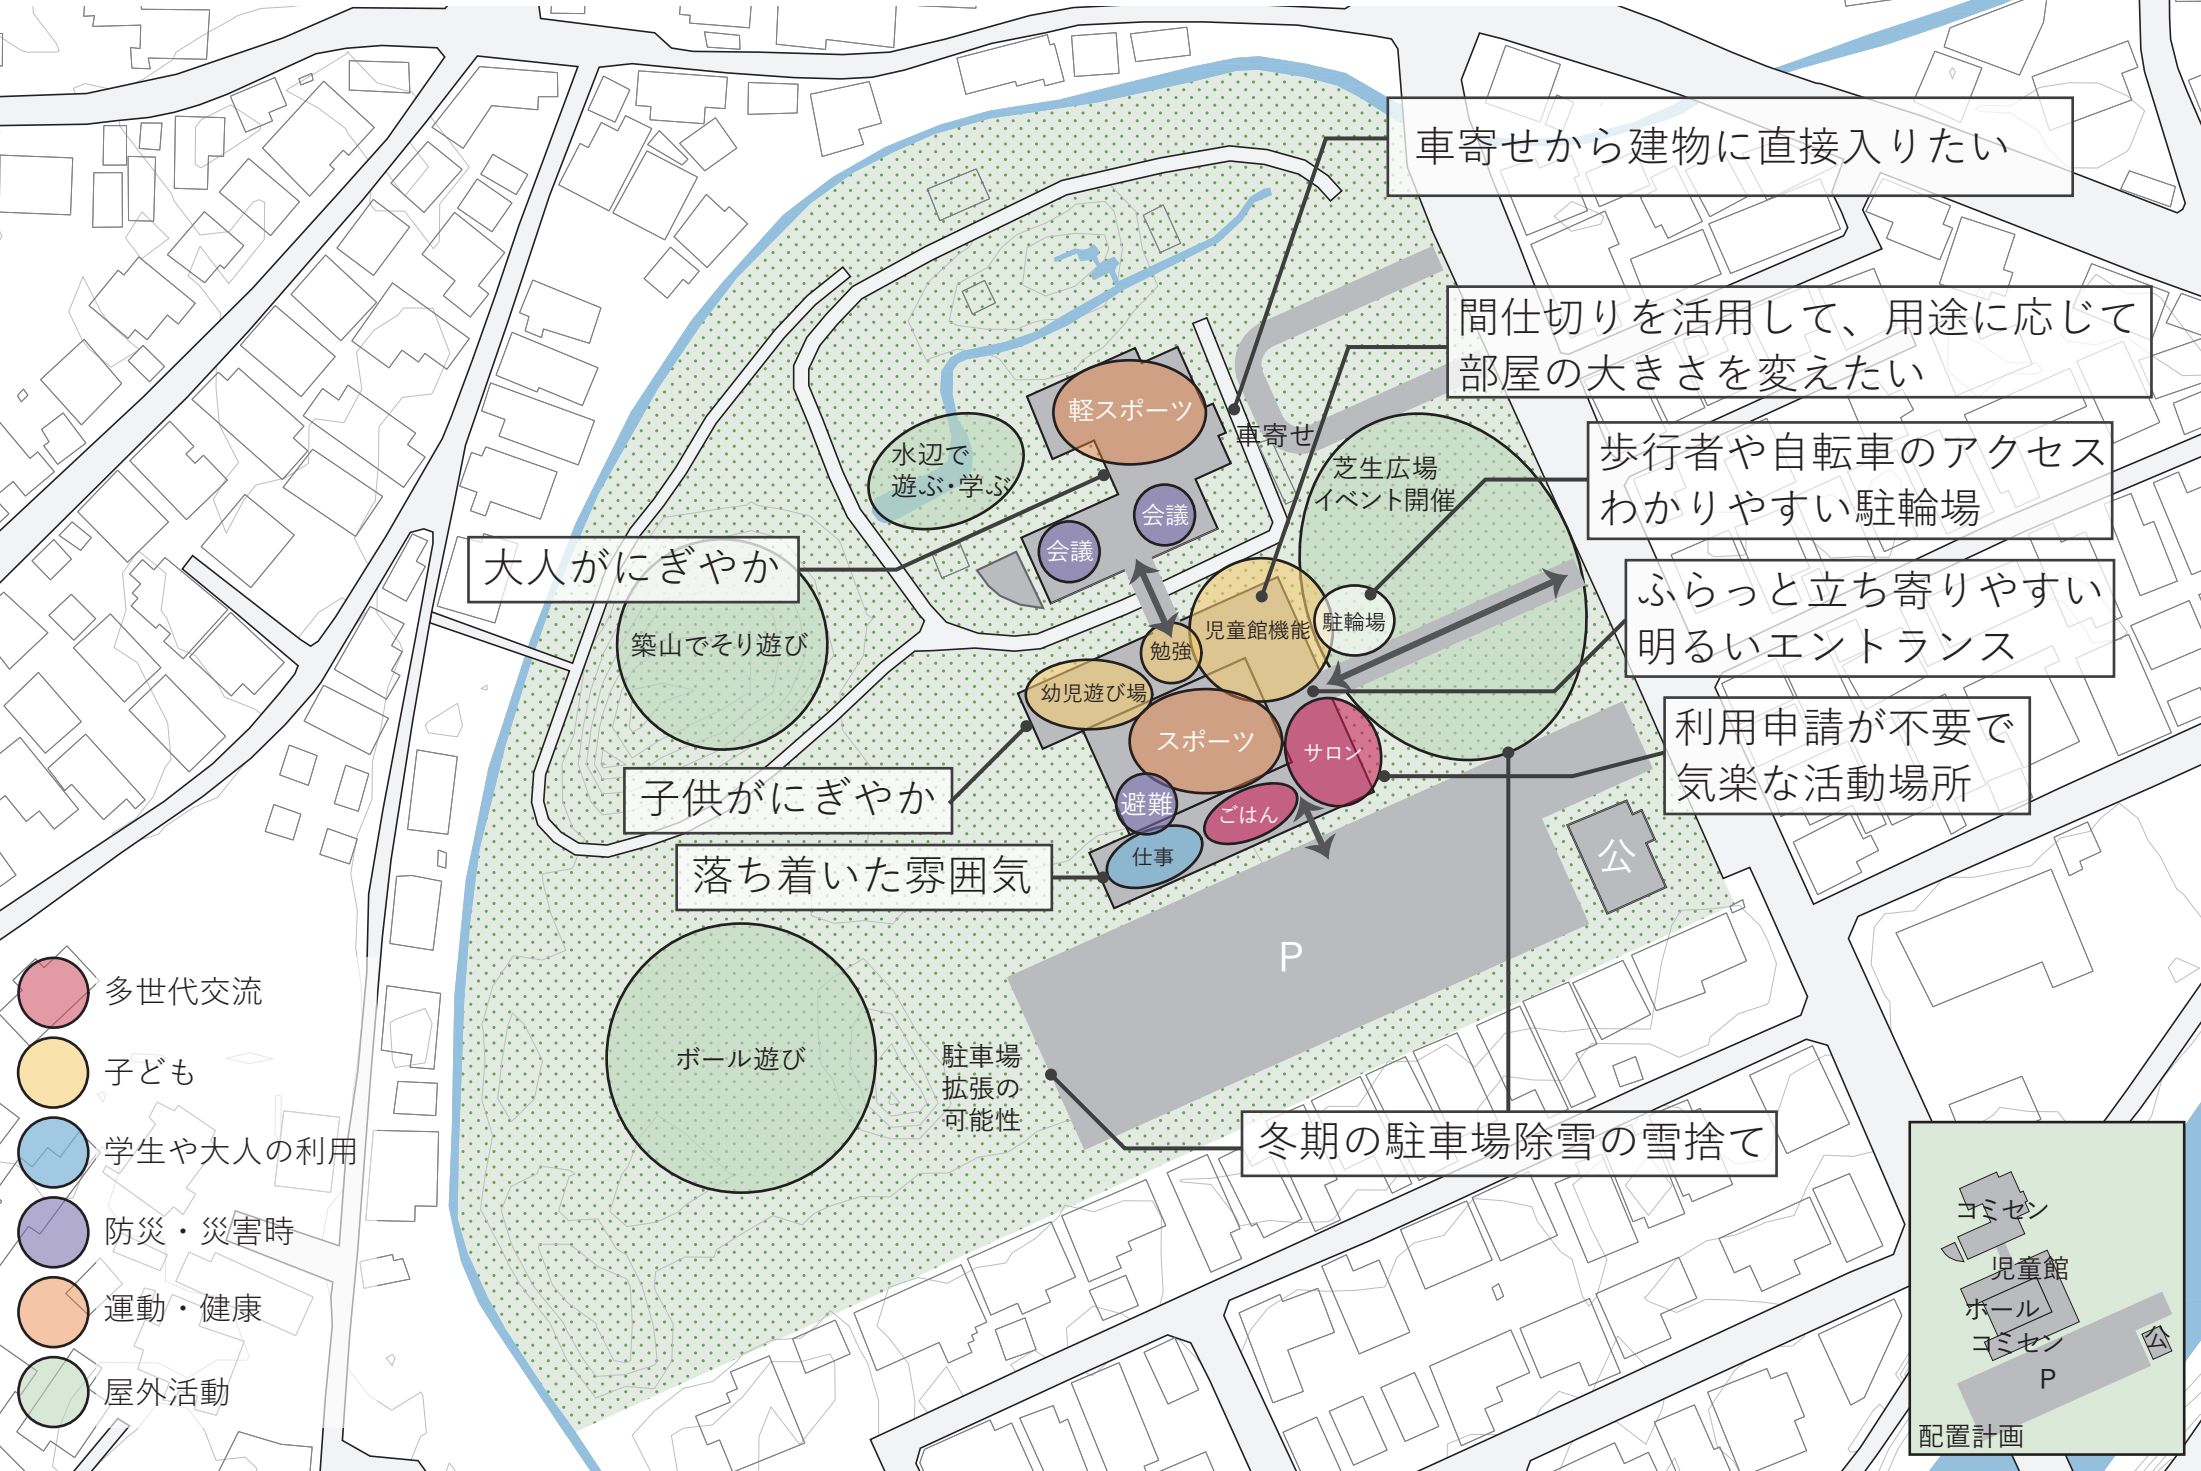

- 多世代交流
- 子ども
- 学生や大人の利用
- 防災・災害時
- 運動・健康
- 屋外活動

