


# 『都市計画区域の見直し概要図（鶴岡都市計画区域）』

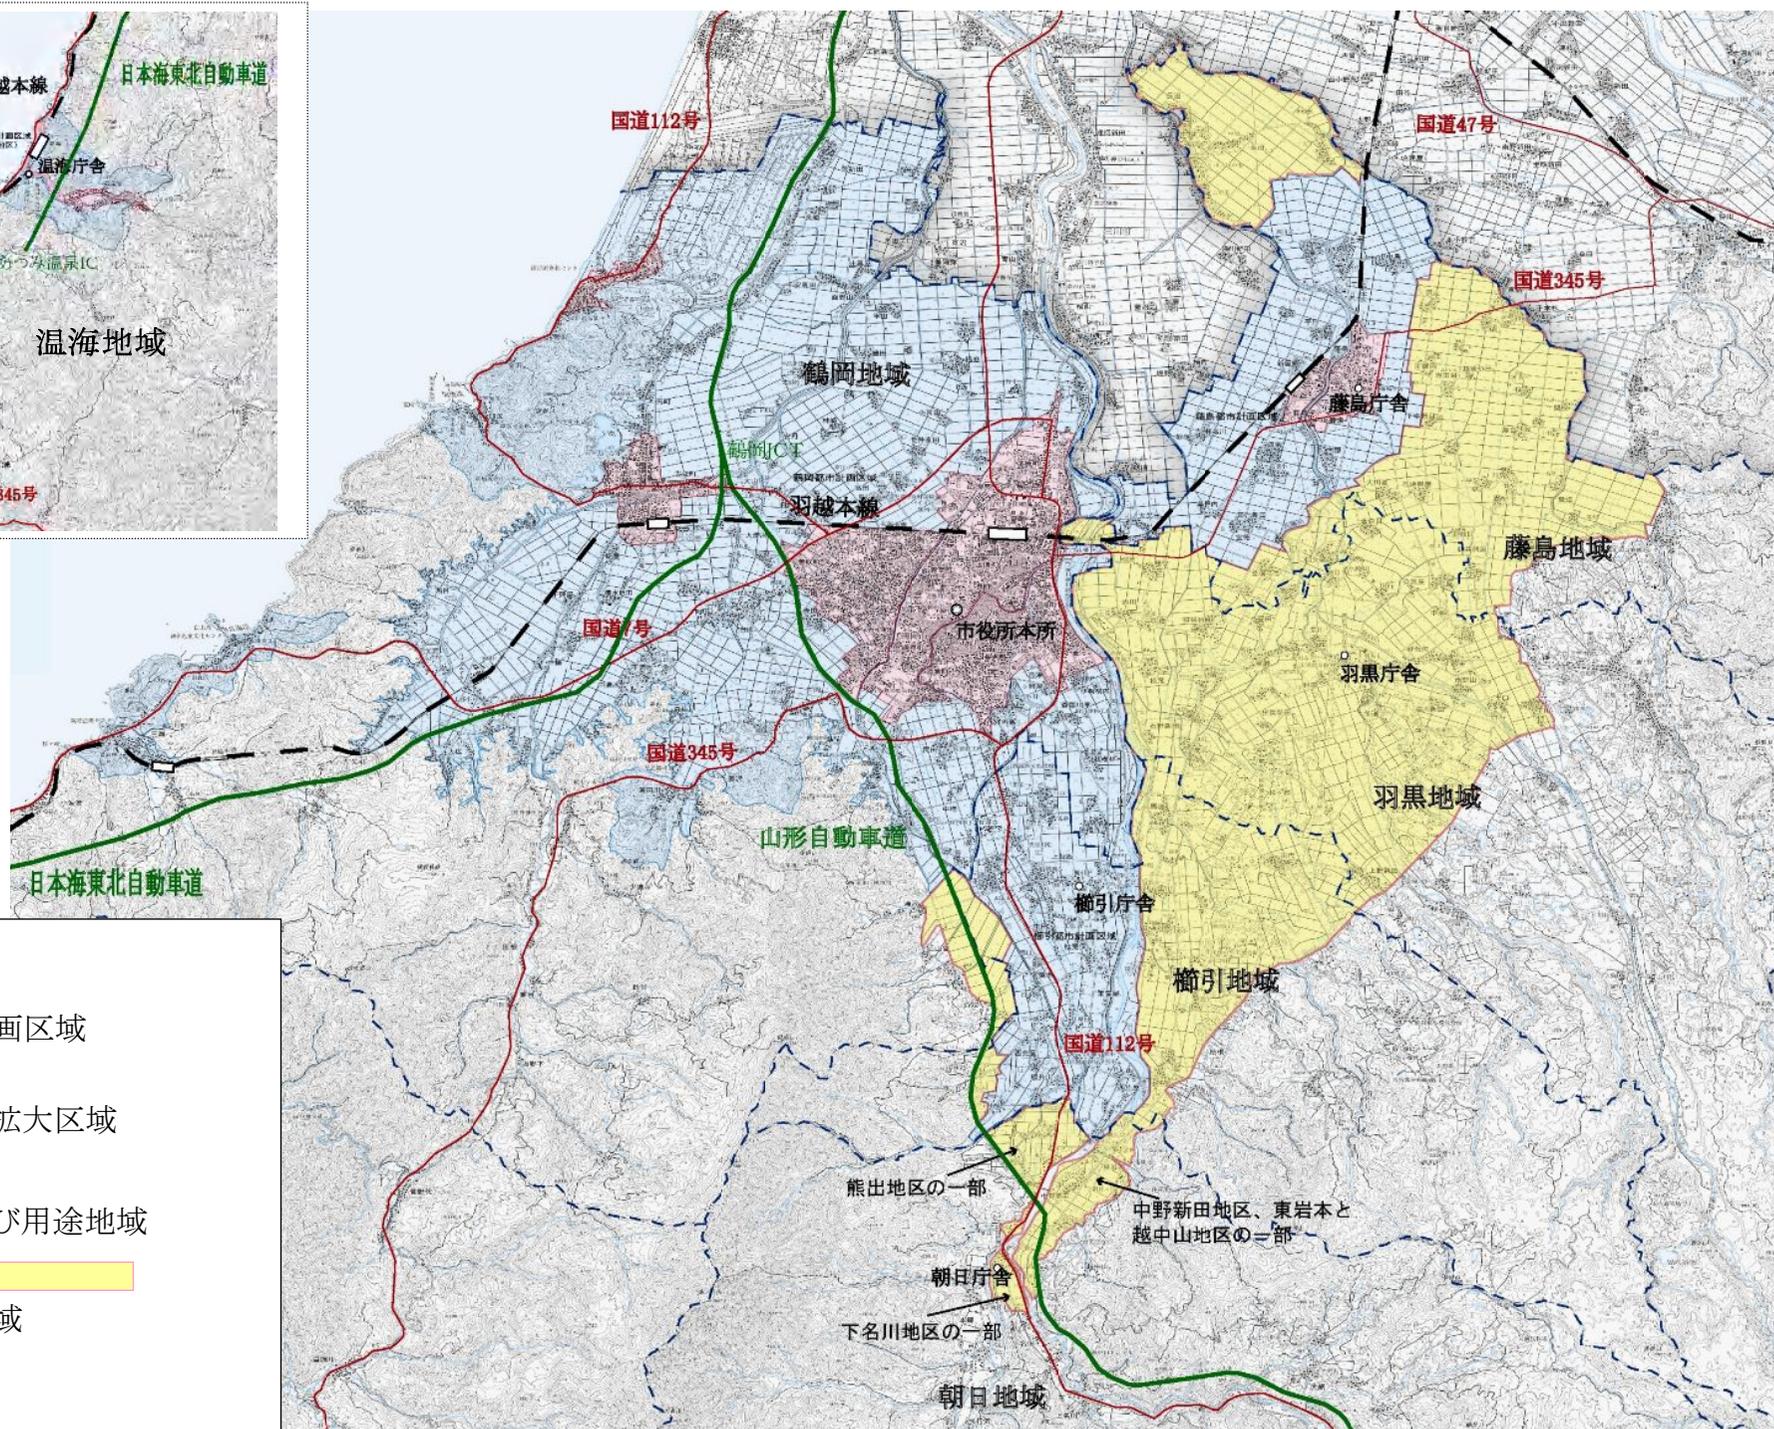

- (凡例)
- 従来の都市計画区域
  - 都市計画区域拡大区域
  - 市街化区域及び用途地域
  - と  市街化調整区域
  - 旧市町村界