

## 5. 報告

### (1) 都市計画に関する事業について

#### ② 鶴岡市赤川かわまちづくり事業

- ・ 令和4年度の整備内容
- ・ 令和5年度の整備内容

# 鶴岡市赤川かわまちづくり事業 ※令和4年度の整備内容

## 【国】 堤防階段・スロープ・緩傾斜盛土

- ① 堤防階段 N=6か所
- ② スロープ N=2か所
- ③ 緩傾斜盛土 L=約1,100m



## 【市】トイレ、電線管・水道管布設




▲トイレ①(基礎のみ)




▲トイレ②完成写真

トイレ N=2基(トイレ①は基礎工事のみ)  
電線管・水道管布設 L=820m

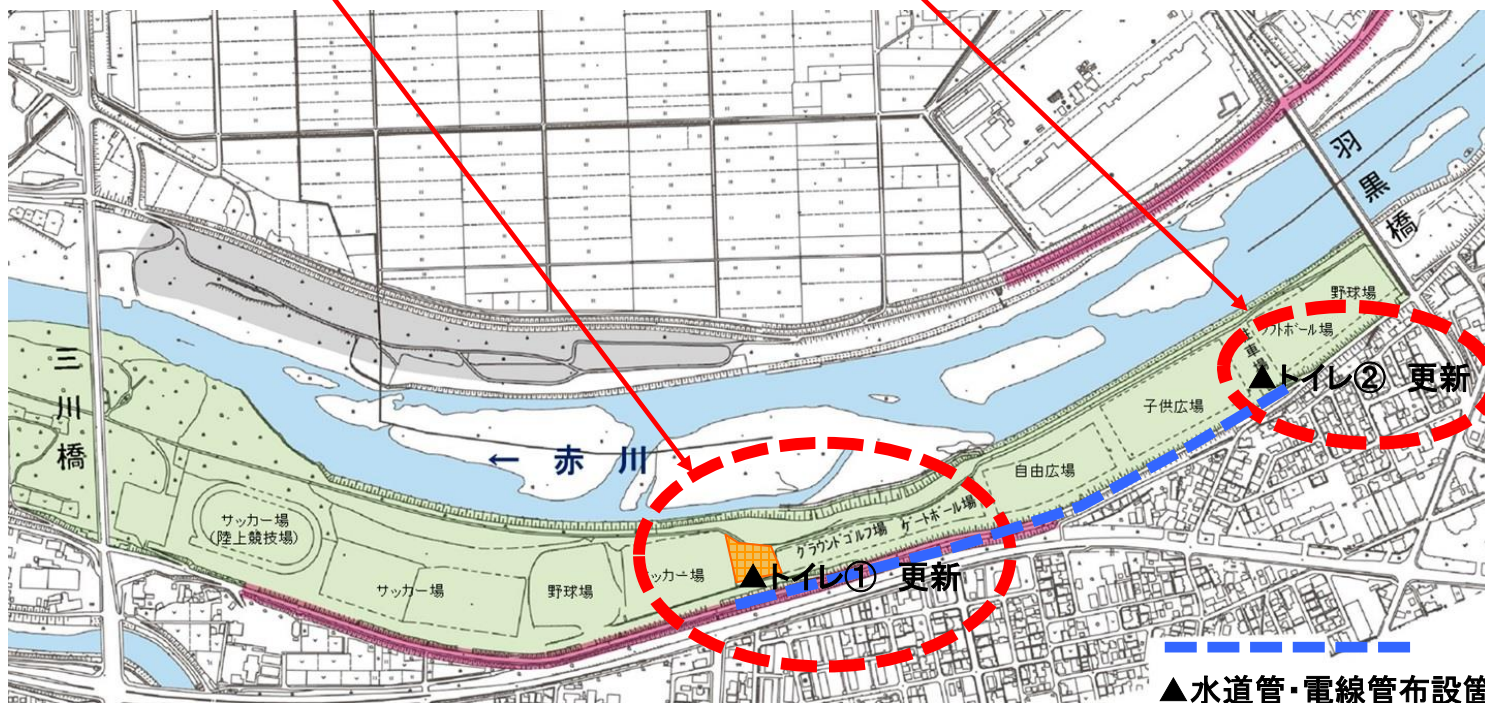

▲水道管・電線管布設箇所

## 【国】 親水護岸①

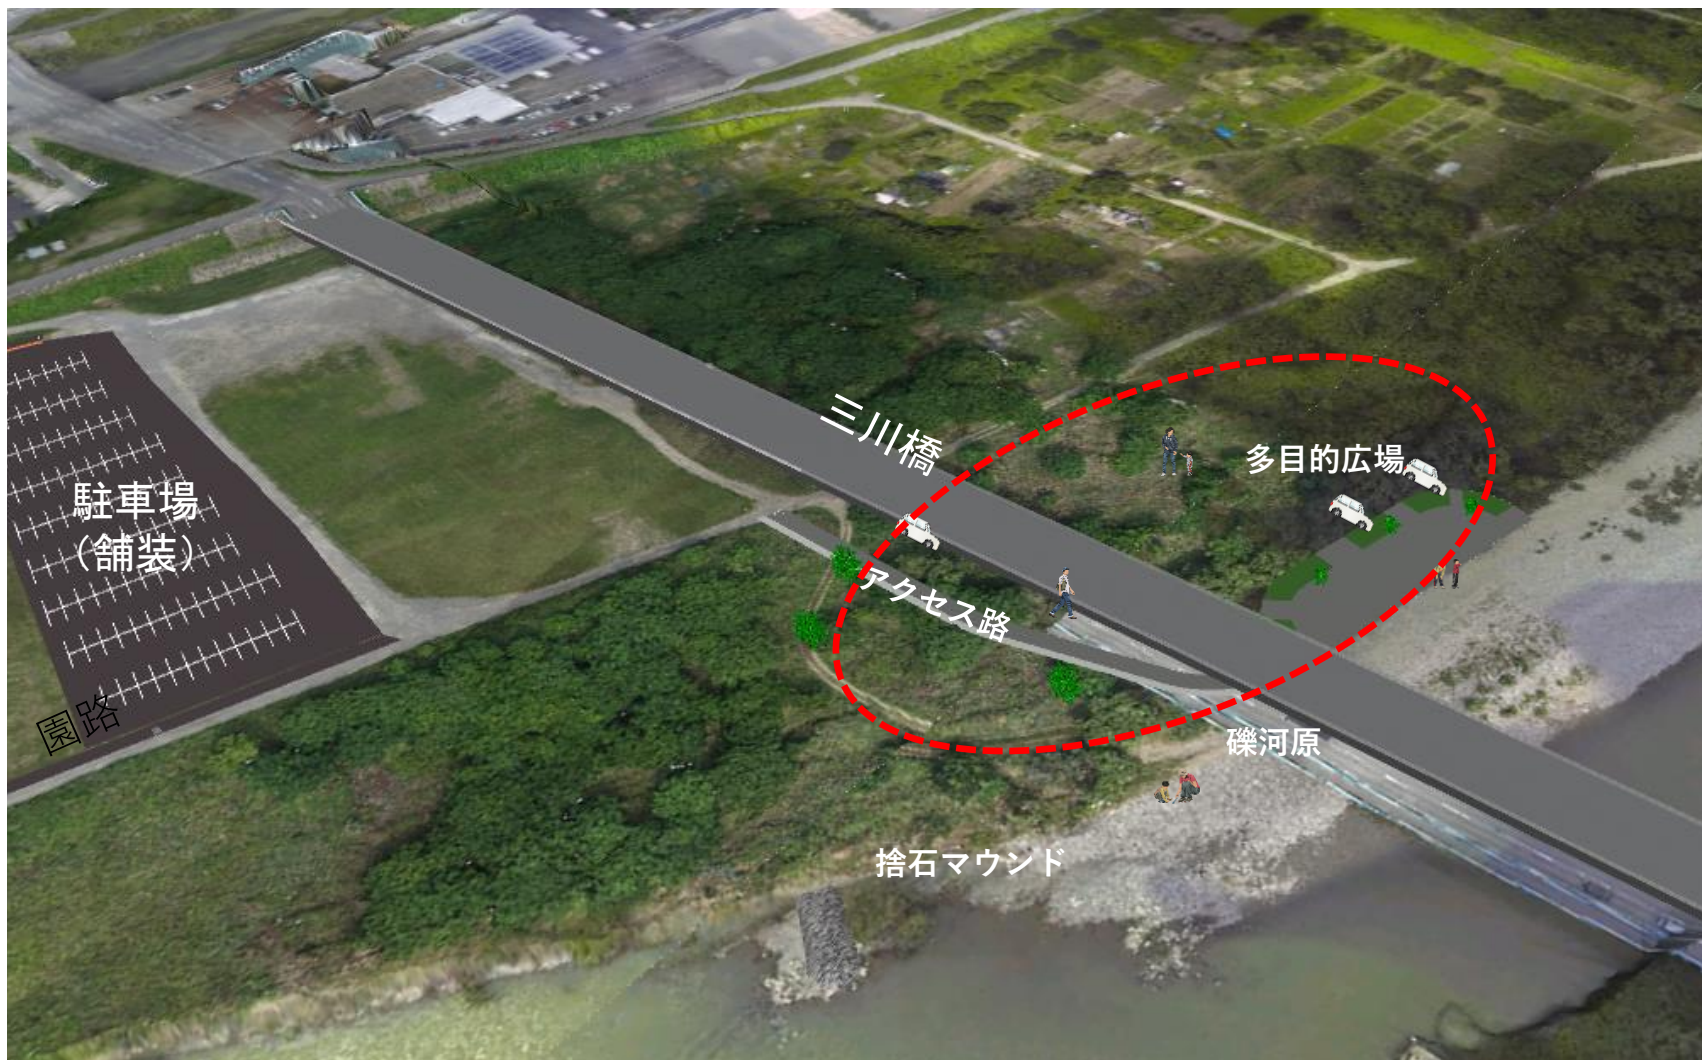

# 鶴岡市赤川かわまちづくり事業 ※令和5年度の整備内容

## 【国】親水護岸①



整備イメージ



# 鶴岡市赤川かわまちづくり事業 ※令和5年度の整備内容

## 【市】 駐車場・トイレ・水栓整備



▲駐車場 イメージ図



▲トイレ②(イメージ)移設可能  
スロープ整備含


### ●整備内容

駐車場舗装 A=2,700㎡(80台分)

トイレ 1基(上物設置)

※ 基礎工事のみ令和4年度完成

水栓設備 1基

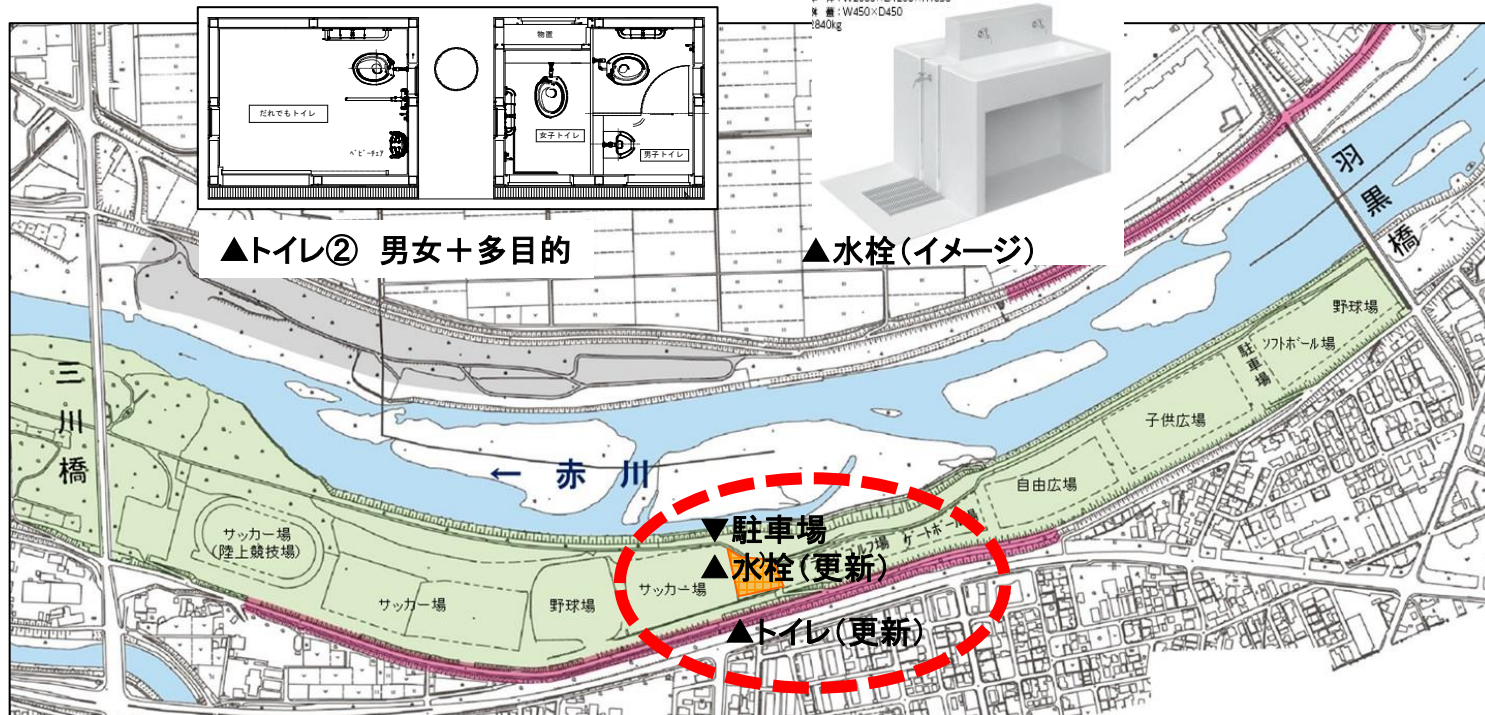


# 鶴岡市赤川かわまちづくり事業 ※令和5年度の整備内容

## 【市】園路整備

- 規格等: 全長 L=約2,200m W=3.5m アスファルト舗装
- 備考: 自転車がすれ違って通行できる幅を確保。車両進入防止のため、端部に車止めを設置

○ 令和3年度整備箇所(L=220m)

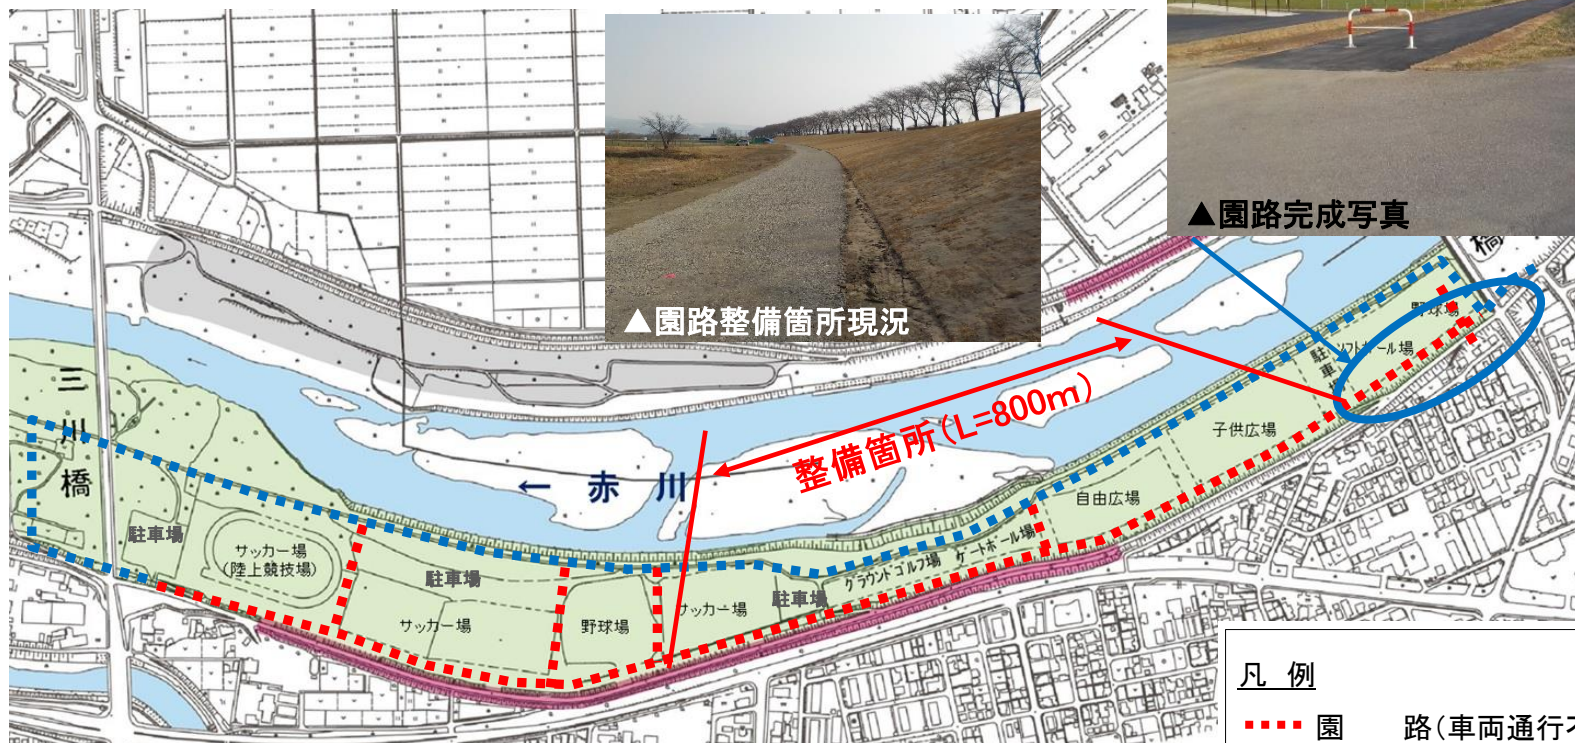

▲園路整備平面図

### 凡例

- 園路(車両通行不可)
- 管理用通路(車両通行可)

# 鶴岡市赤川かわまちづくり事業 ※令和5年度の整備内容

## 【市】看板整備

- 規格等：N=4箇所、注意喚起看板等 4箇所
- 備考：親水護岸①の整備に合わせ看板を設置

### 安全に遊ぶために

- 次のことに注意して、安全に川遊びを楽しもう。
- 1.川には絶対一人で来ない。できれば川に詳しい大人と一緒に来る。
  - 2.天気予報をよくみて、前の日に雨が降ったか、その日の天気はどうかチェックしよう。
  - 3.深いところや流れの速いところなど、危険なところには近づかない。
  - 4.周りの人の注意には素直に従おう。

▲注意喚起看板文章例  
【参考】酒田河川国道事務所ホームページ

### ▲安全対策看板整備イメージ

駐車場内での  
キックボード  
ローラースケート  
インラインスケート  
ご遠慮願います。



鶴岡市都市計画課 TEL. 35-1332 (直通)

### ▲駐車場利用看板整備イメージ



### 凡例

- ⓘ 利用案内・注意喚起看板
- ⓘ 注意喚起看板(駐車場利用)
- ..... 園路(車両通行不可)
- ..... 管理用道路(車両通行可)