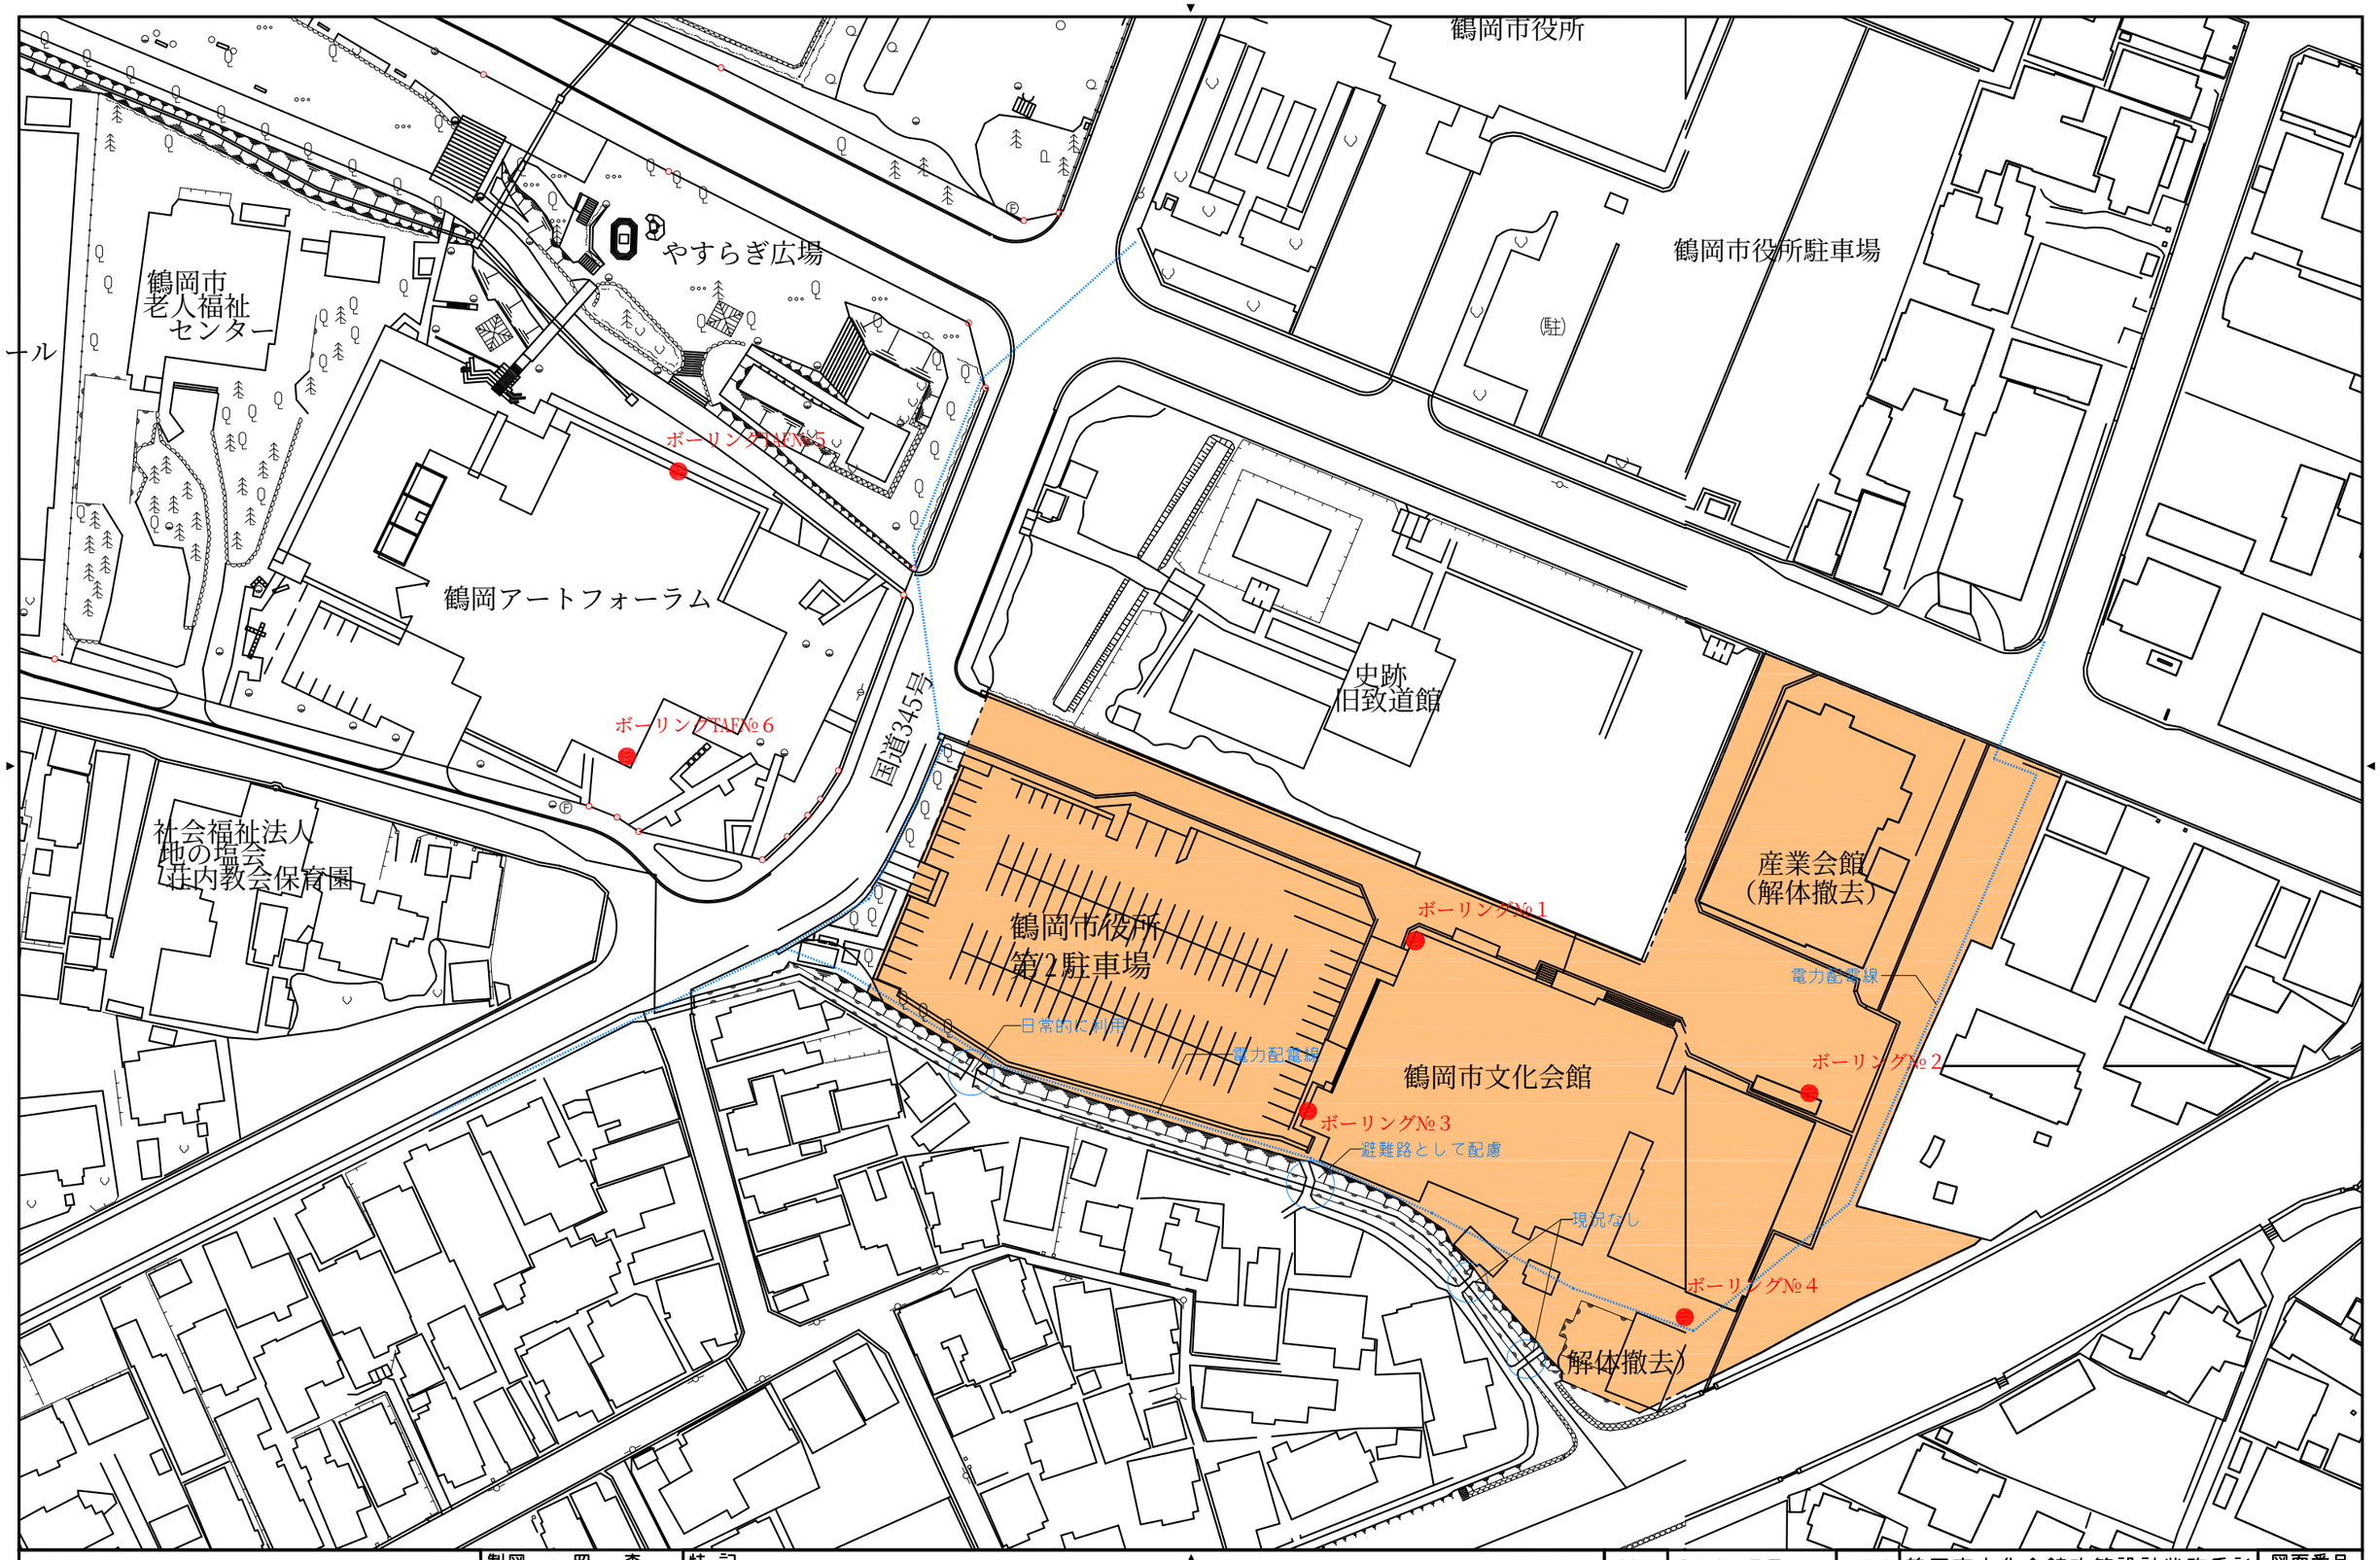

鶴岡市建設部建築課	製図 照査	特記	製図	24年 5月 日	工事名	鶴岡市文化会館改築設計業務委託
			縮尺	1/1000	図面名	補足説明敷地図

図面番号