

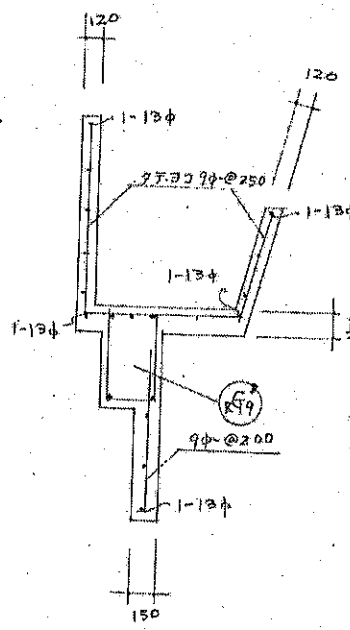
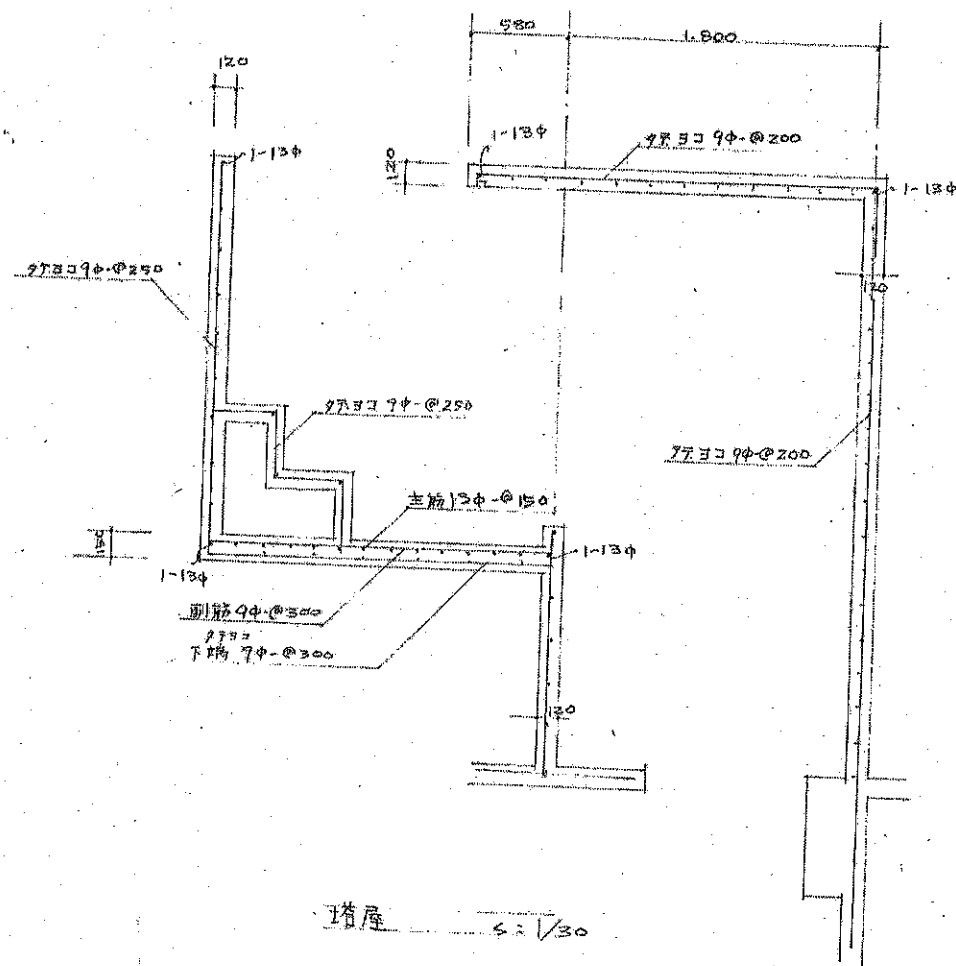


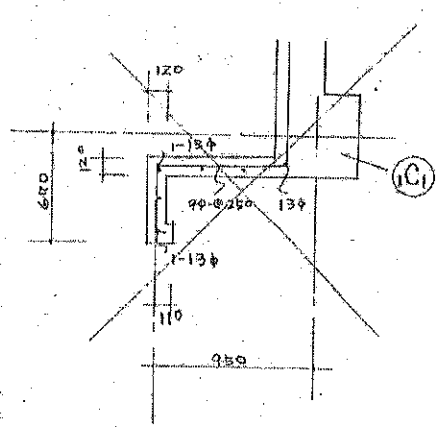


塔屋ホース掛場
S: 1/30

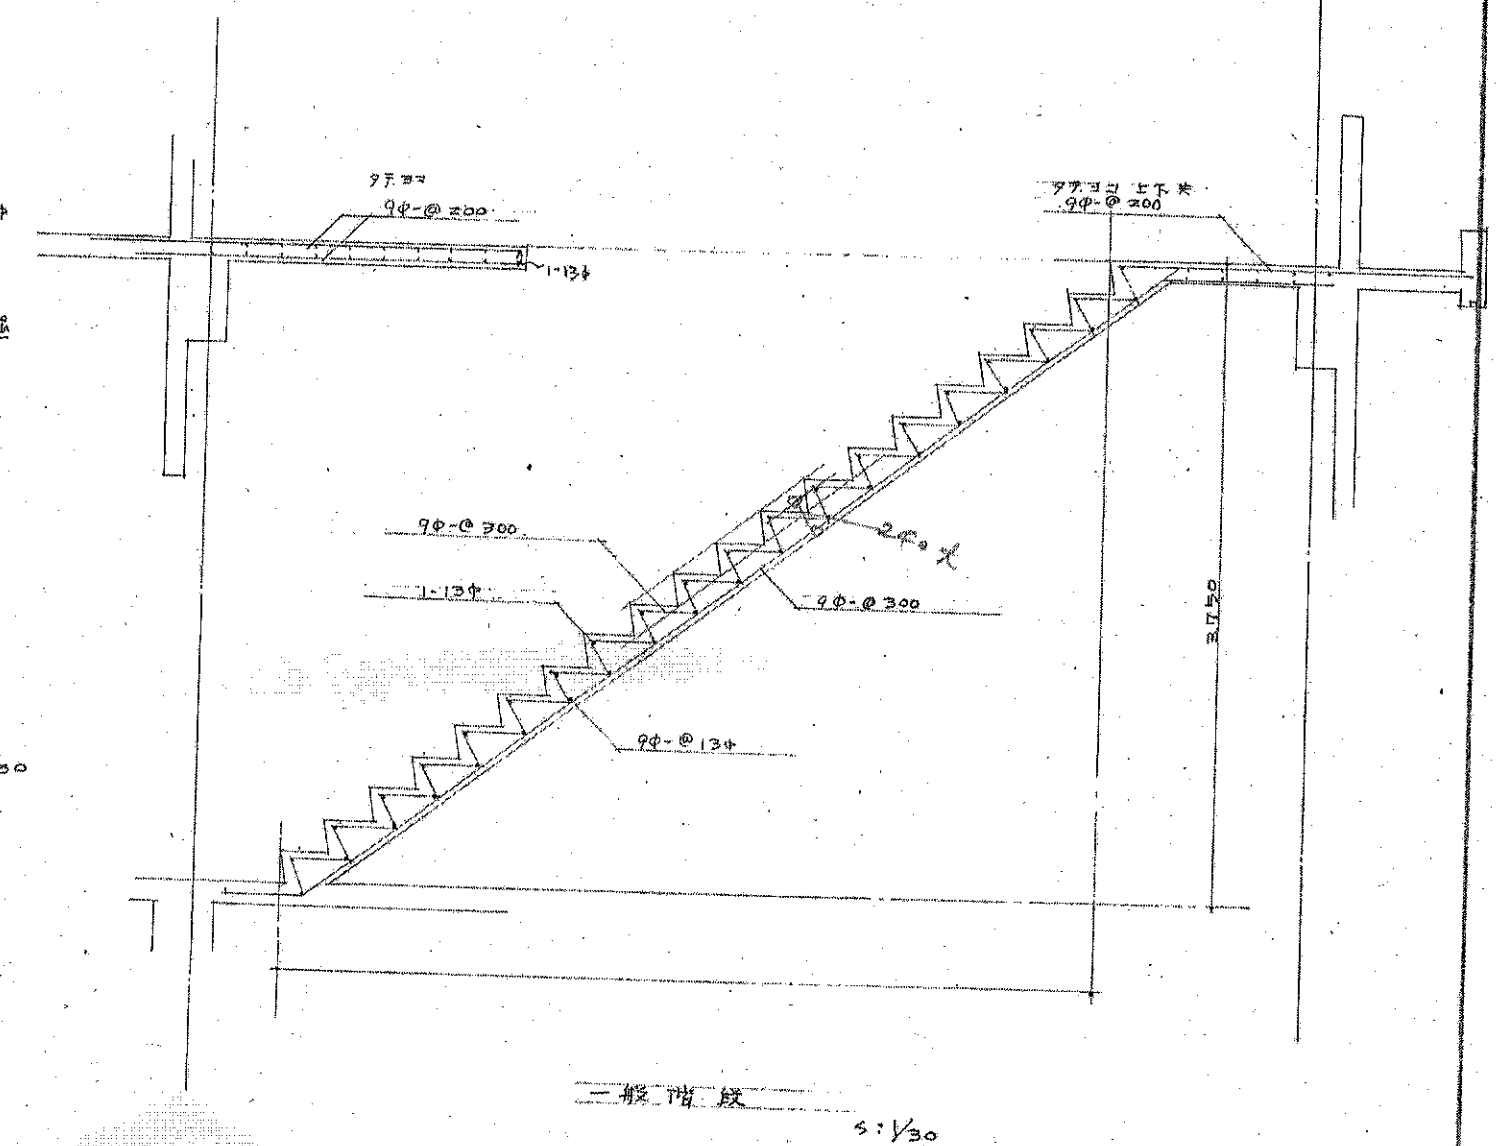


車庫入口袖機断面
S: 1/30

W120


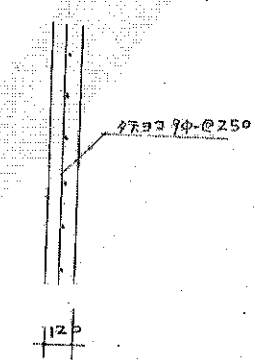


W150

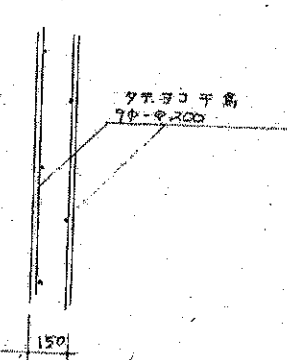

S: 1/20

W180

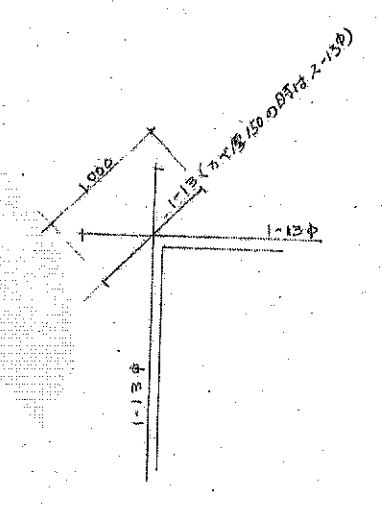
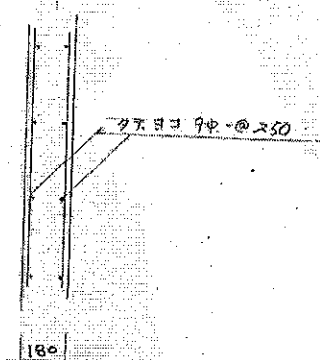


南口部

参考図

群馬県大田分署庁舎新築工事		17
岡市消防署湯野沢分署新築工事		
図名	配筋	1/30, 1/20
図尺	8500 年 月 日	
設計者 岡市消防署建築課		
1. 建築主 岡市消防署 103511号 池下 茂		

② ラーメン

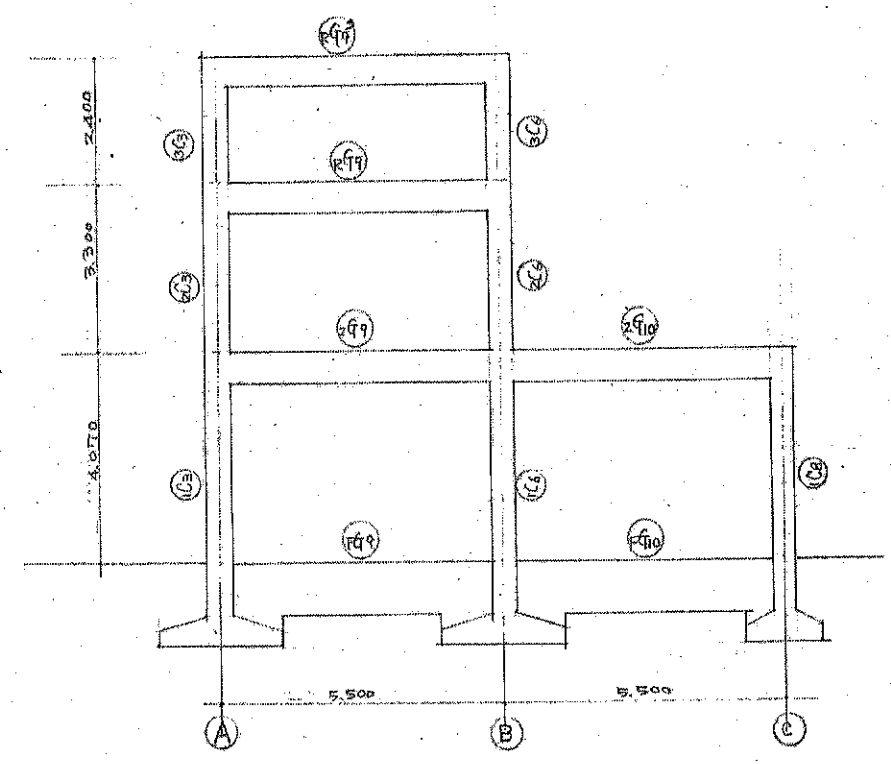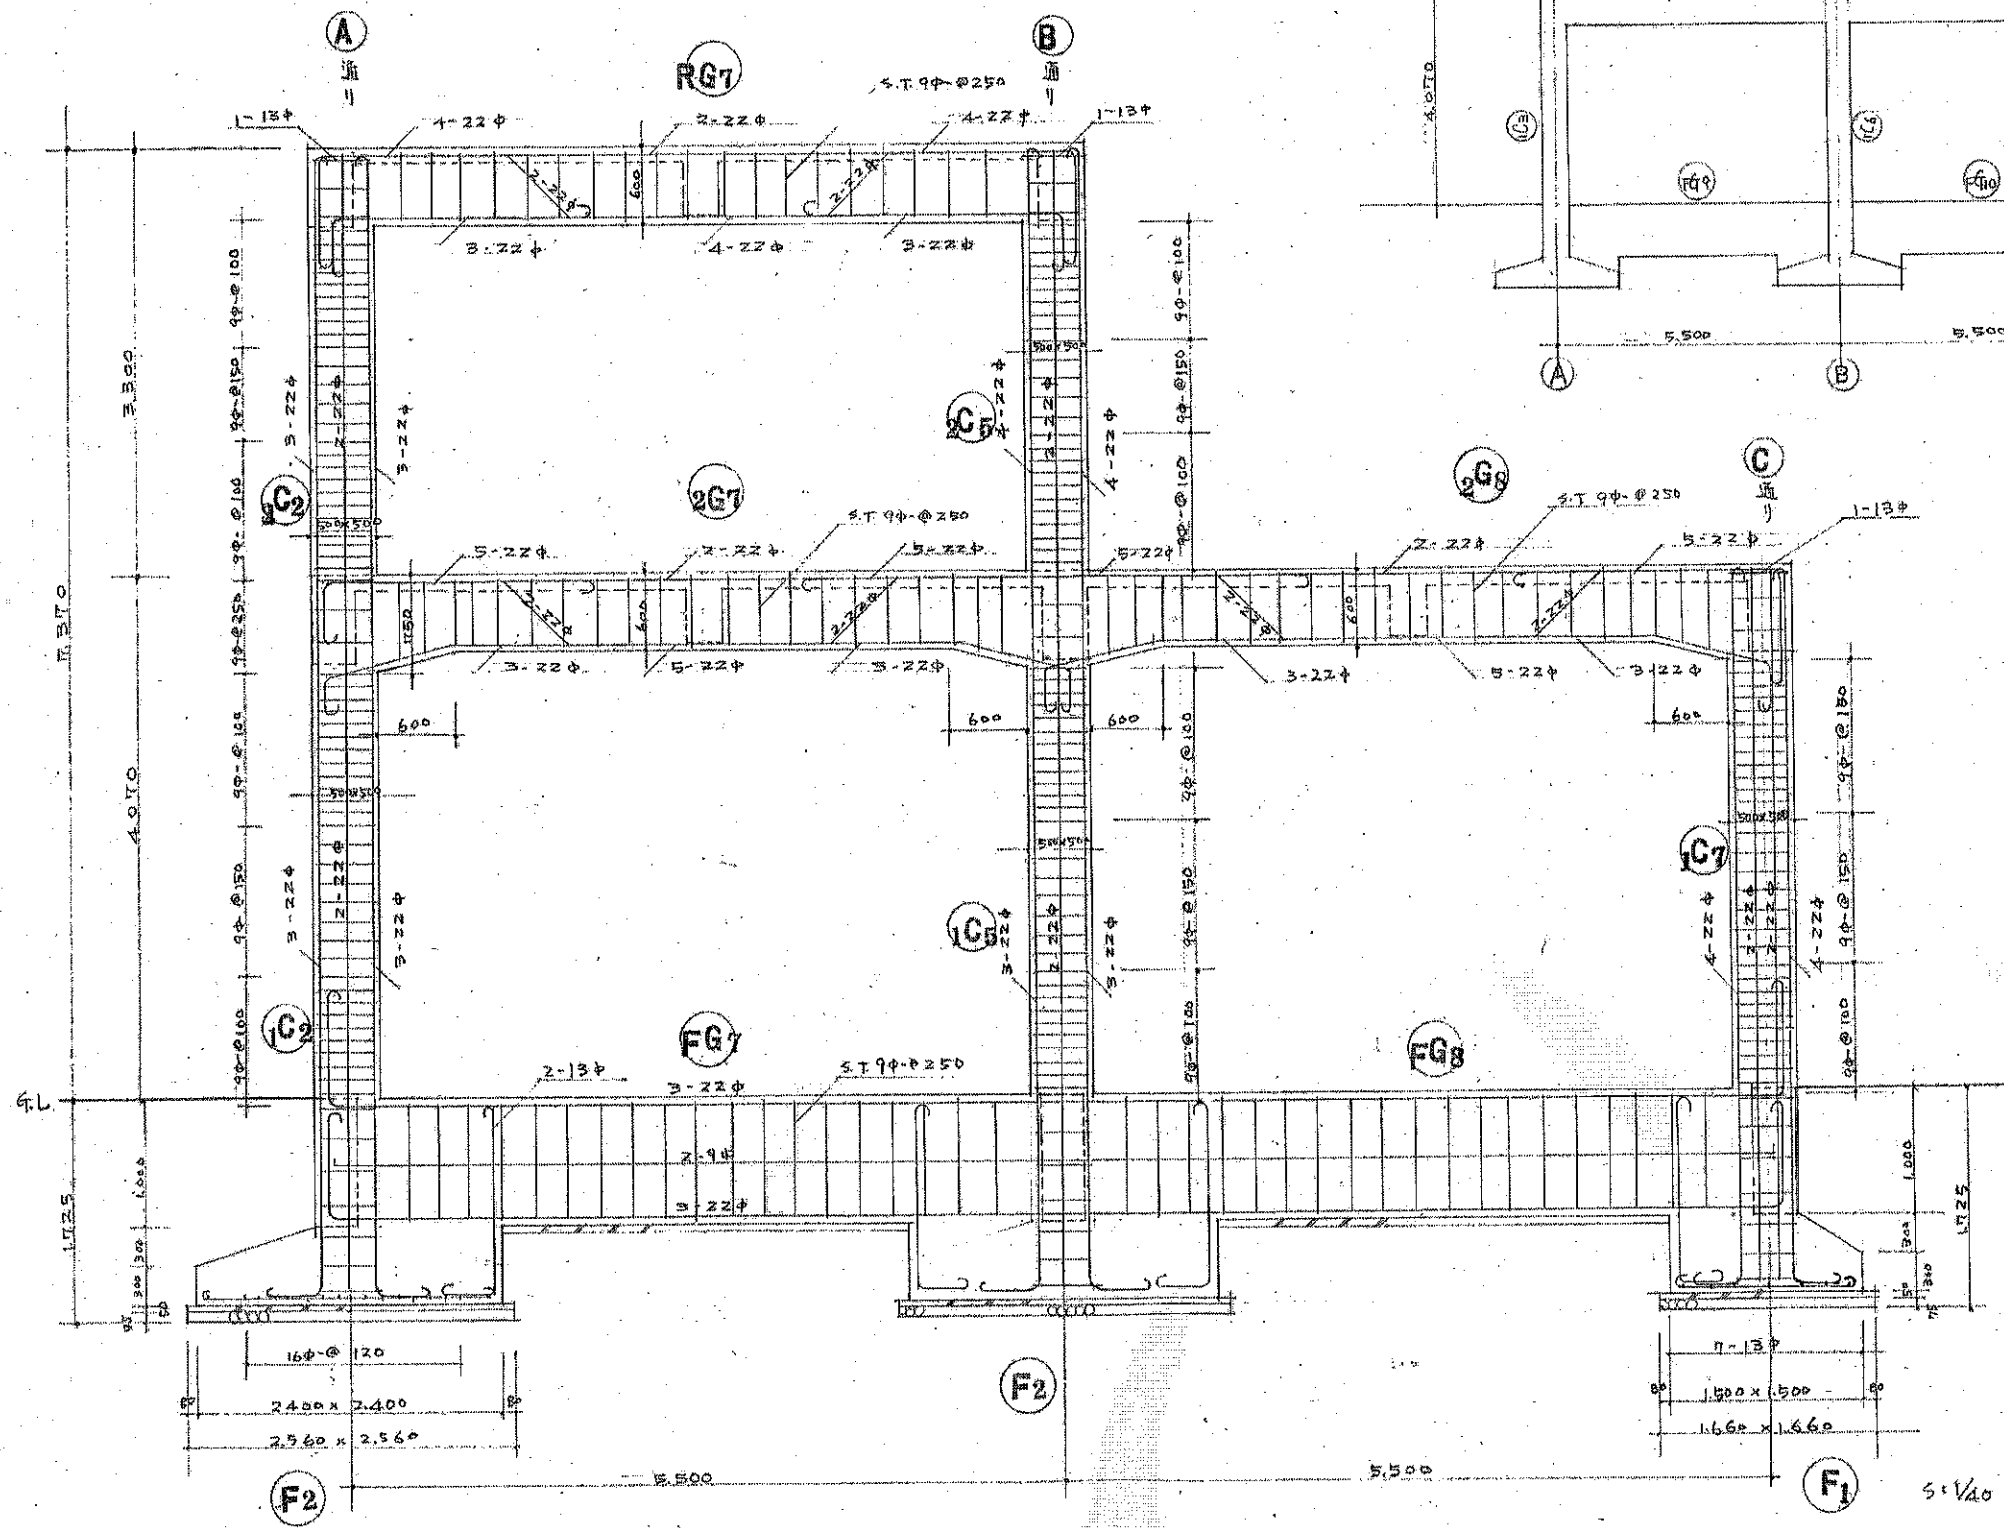

S: 1/100

参考図

筋

あはら筋

(注) 柱脚部は基礎状図にて施工する。

岡山地区大山分署庁舎新築工事		18
岡山消防署湯野浜分署新築工事		
図名	配筋	1/40, 1/100
縮尺	1/40, 1/100	
作成 岡山県建設部建築課		
1級建築士登録第10351号 池下 茂		

静岡県大山分署庁舎新築電気設備工事 概記事項

1 工事名と工事場所

静岡県大山分署庁舎新築電気設備工事 静岡市大字及江寺村裏54

静岡県大山分署庁舎新築電気設備工事

2 工事範囲

A. 電灯、コンセント設備、B. 放送設備、C. サレン用動力配管設備、D. 電話配管設備
E. 無線用配管設備、F. テレビアンテナ配線設備

3 別途工事

A. サレン用制御盤及配線、B. サレン移設工事、C. 無線用アンテナ配線
D. 便所排気扇、E. 換気扇排気フード

4 工事方法


A. 各工事其配管は埋込のみは陰ベ工事とする。スロープ、コンセントは全て埋込とし、その取付

高さはスロープ床上1,200、コンセント床上500(仮眠室200、換気扇用は現場指示)とする


B. 主要なものは龍工図を提出し、写真撮影をなしアルバムとして提出すること。

5 指定メーカー

○ 盤……共和、高島 ○ 電線……北日本、矢野 ○ 配線器具……松下、明工、換気扇……三菱、松下

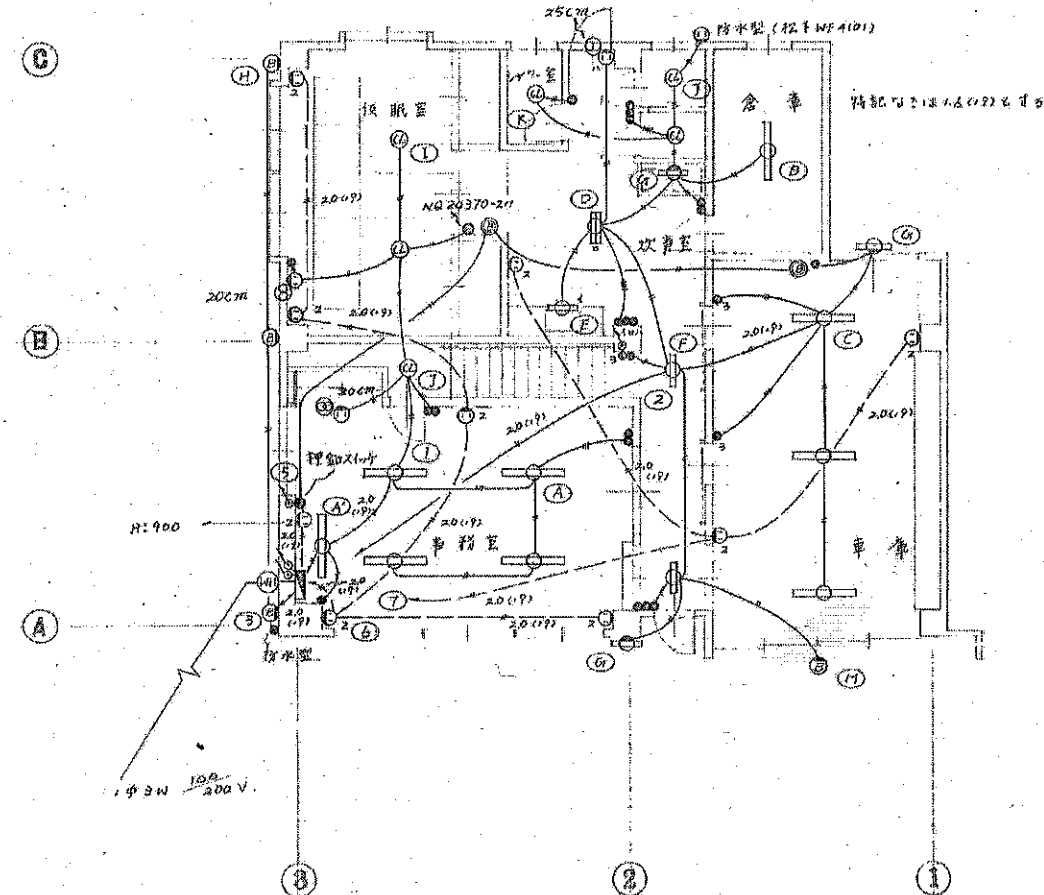


1階配線図

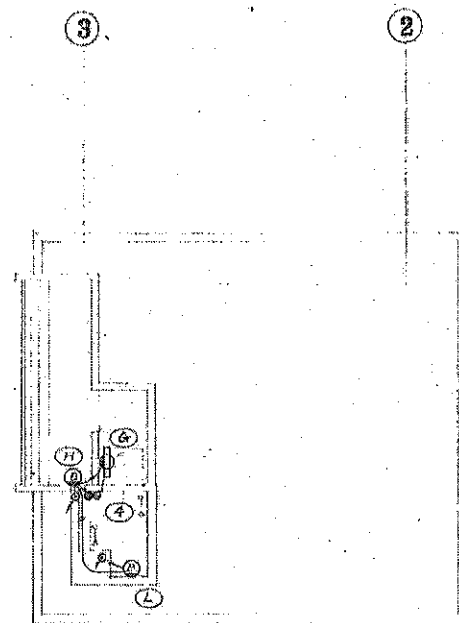

2階配線図

1階配線図

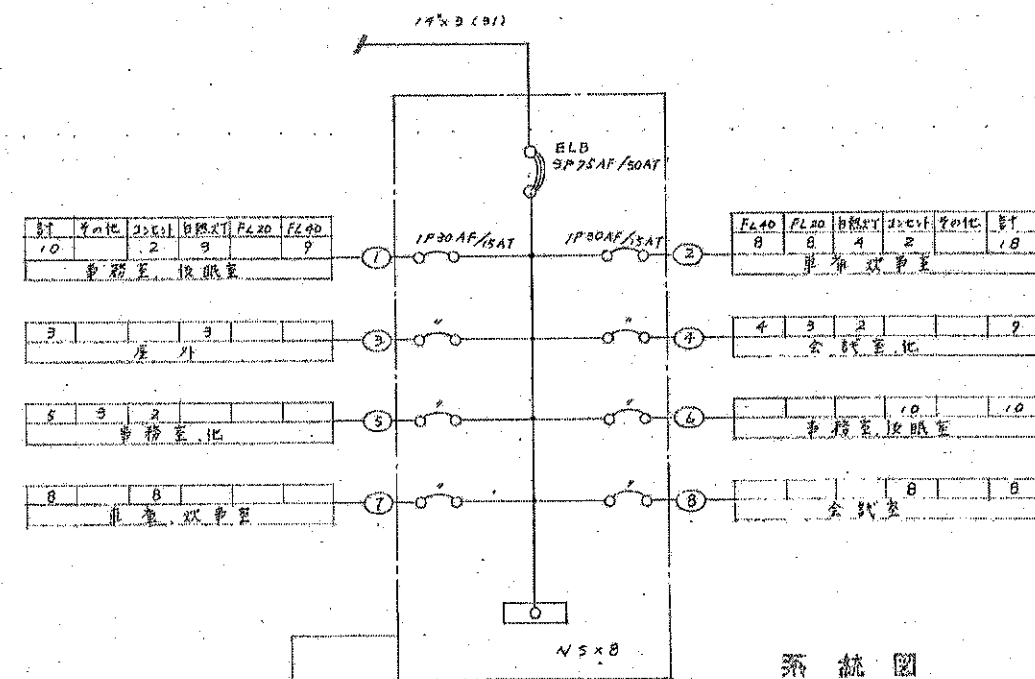






系統図

灯貝表

(A)	松下 NF4270B	40Wx2	8 灯
(A)	FF41754	40W	1
(B)	FA41290	40W	1
(C)	(18x17形)	40W	3
(D)	FA22755	20Wx2	1
(E)	FA21012	20W	1
(F)	FA21751	20W	4
(G)	HW724	20W	4
(H)	自然光 7L57R	200W	4
(I)	NL50002	60W	2
(J)	LB56114	40W	3
(K)	LW5640B	60W	1
(L)	LT18034	60W	1
(M)	LA5641B	60W	1

参考図

静岡県大山分署庁舎新築
電気設備工事
図 51 8 0 1:100
静岡県庁建設部

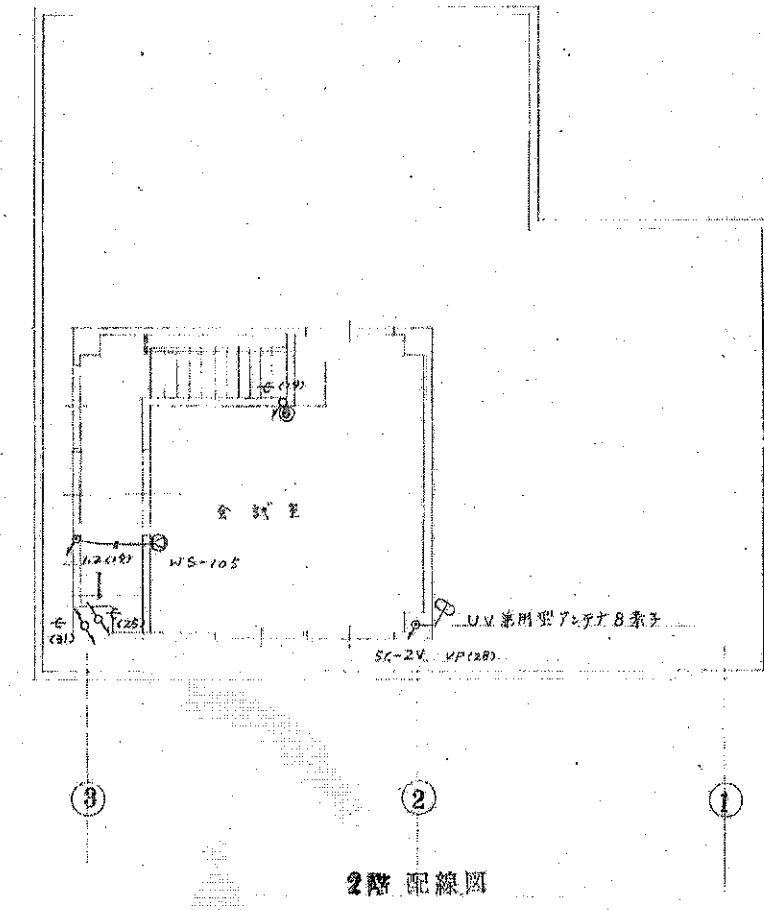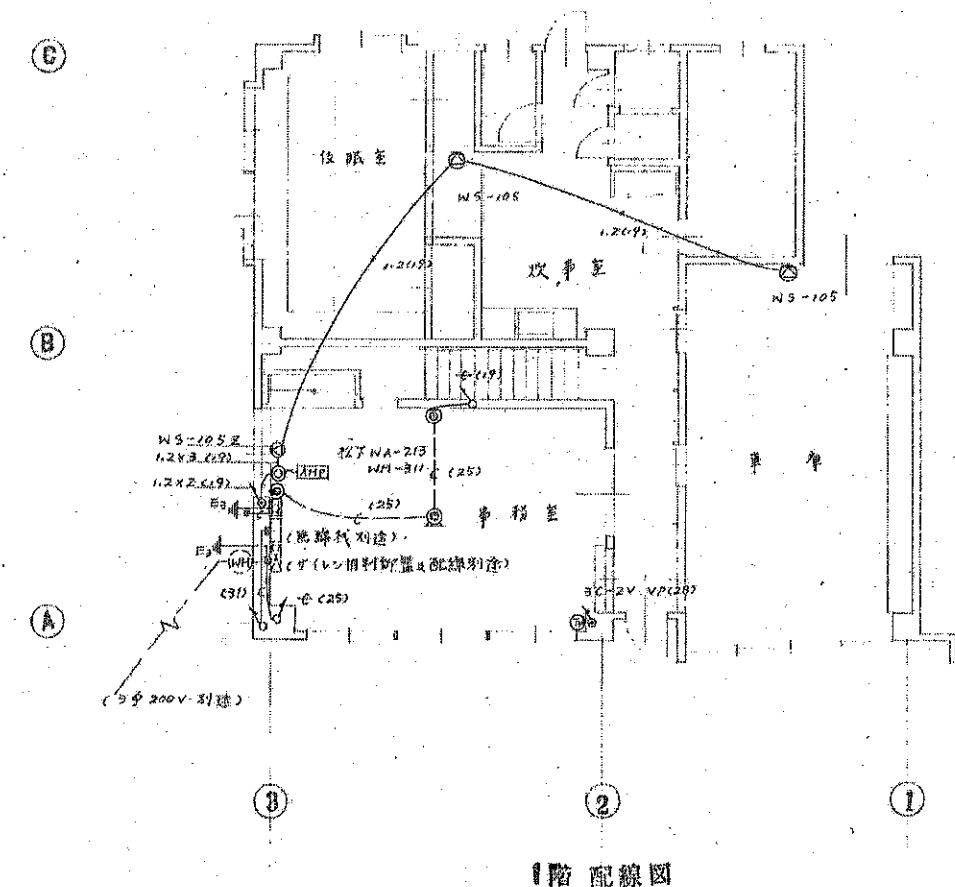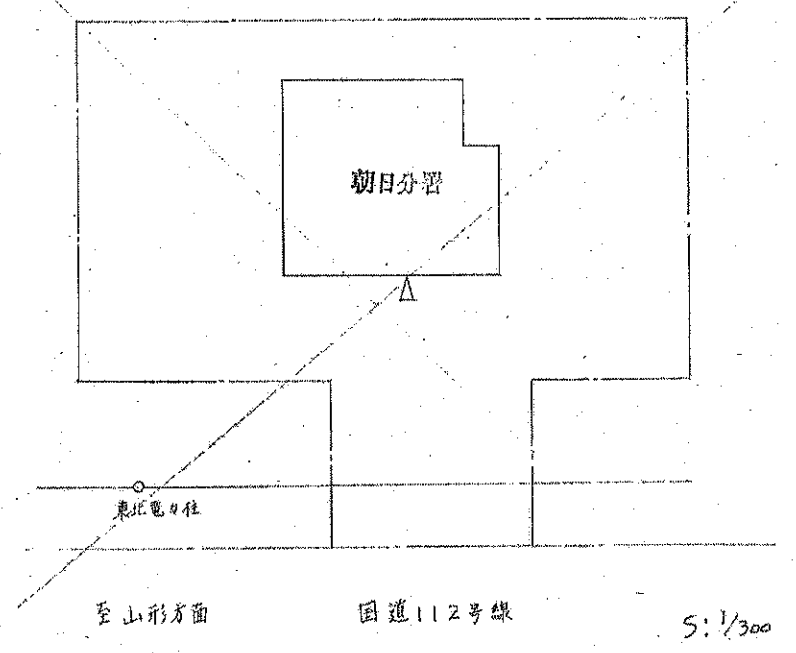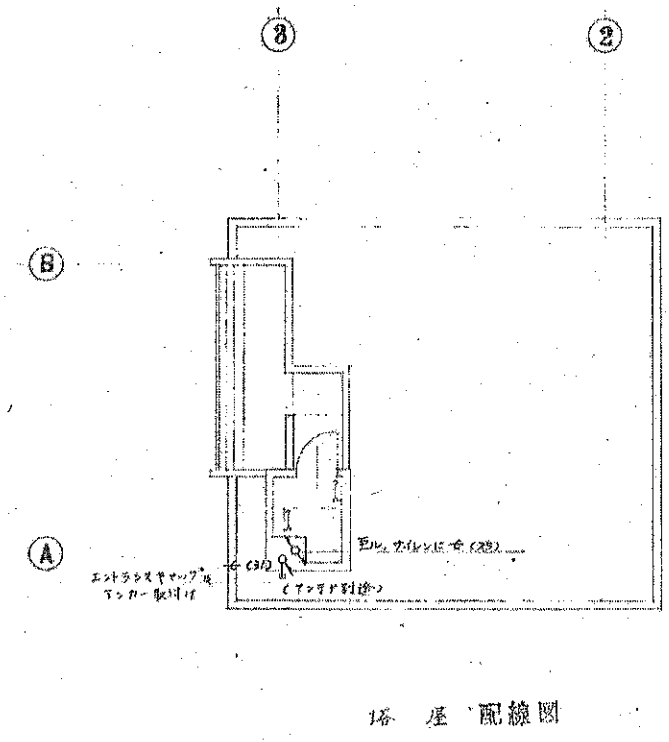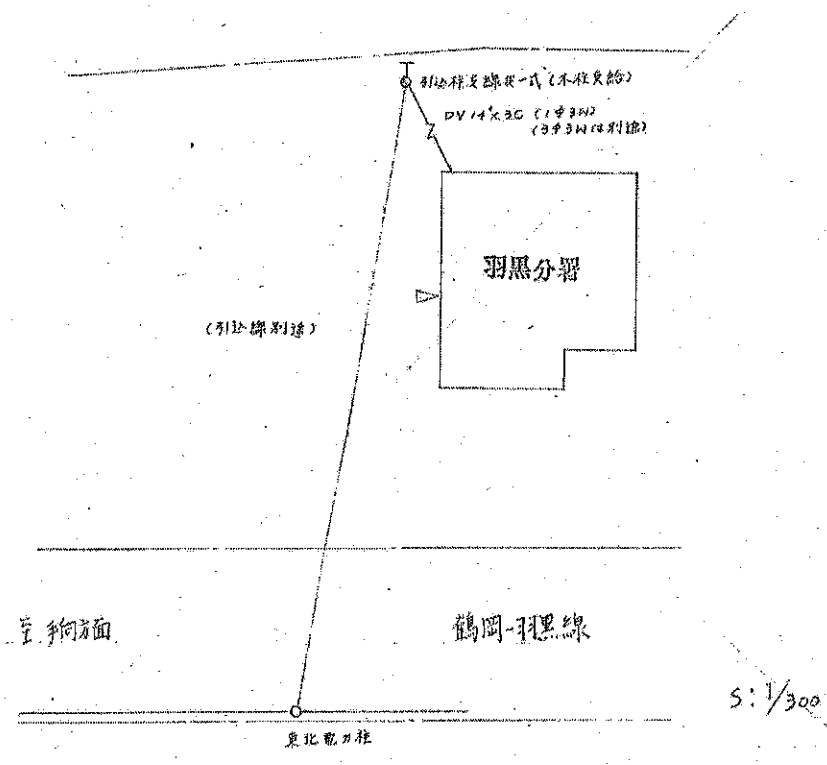

記号	名称	仕様
□	分電盤	鉄製埋込型
□	サイレン用制御盤	別 途
□	無線機	"
□	電話機設置部	鉄製埋込型
□	電話用ボックス	壁付 750×750
□	"	床 750×750
□	放送用ボックス	プレート付
□	非常用ブザー	EA 52
□	予備用ボックス	WP 1016

参考図

朝日分署庁舎新築
電氣設備工事


0510514811 1:100

炊事用流水			
流水台	KT-73-43	T-14A	1
水槽棚	SR-1050-1		1
水槽	LF-12KP		2
スリッパ等	BF-125	磁金15A	1
湯沸器	PT-10		1
ガスラン	SR口		1


洗面用流水			
排水金具		T-14B	1
水槽	LF-12KP		3
スリッパ等	BF-125	磁金15A	1
湯沸器	PH-6-F		1
鏡	KF-3040A		1
ガスラン	屋口		1

シャワー室			
シャワーヘッド	BF-312A		1
車庫ボート洗場			
水槽	LF-354-19	20%ヒートスワッチ	3
		(ヒートスワッチ1800)	


会議室			
洗面器	L-132	LE-18, LF-2k, LF-104, LF-11, SF-5E	1
化粧棚	KF-5		1
鏡	KF-3045		1
水石口入	LF-14		1

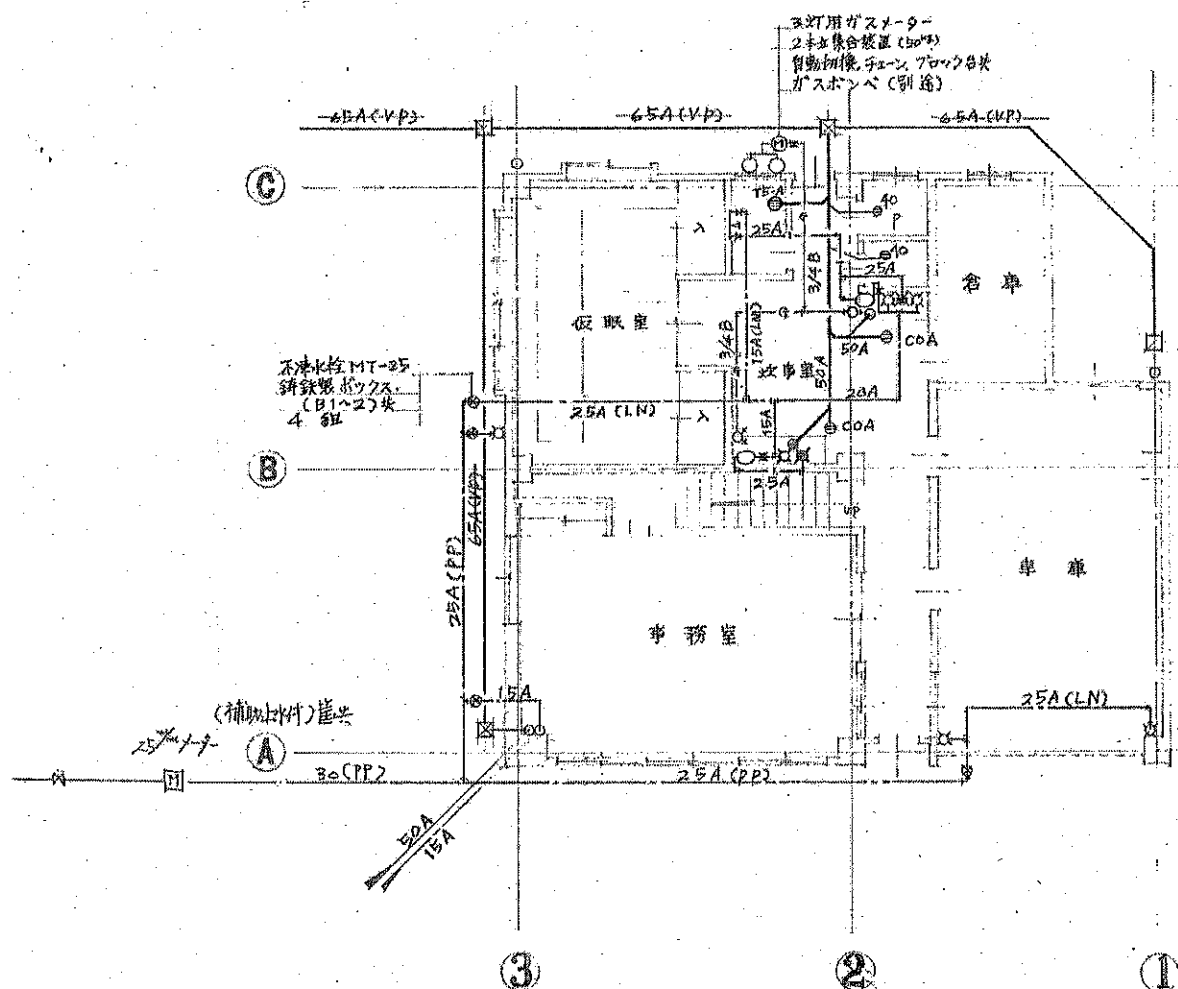


1階平面図

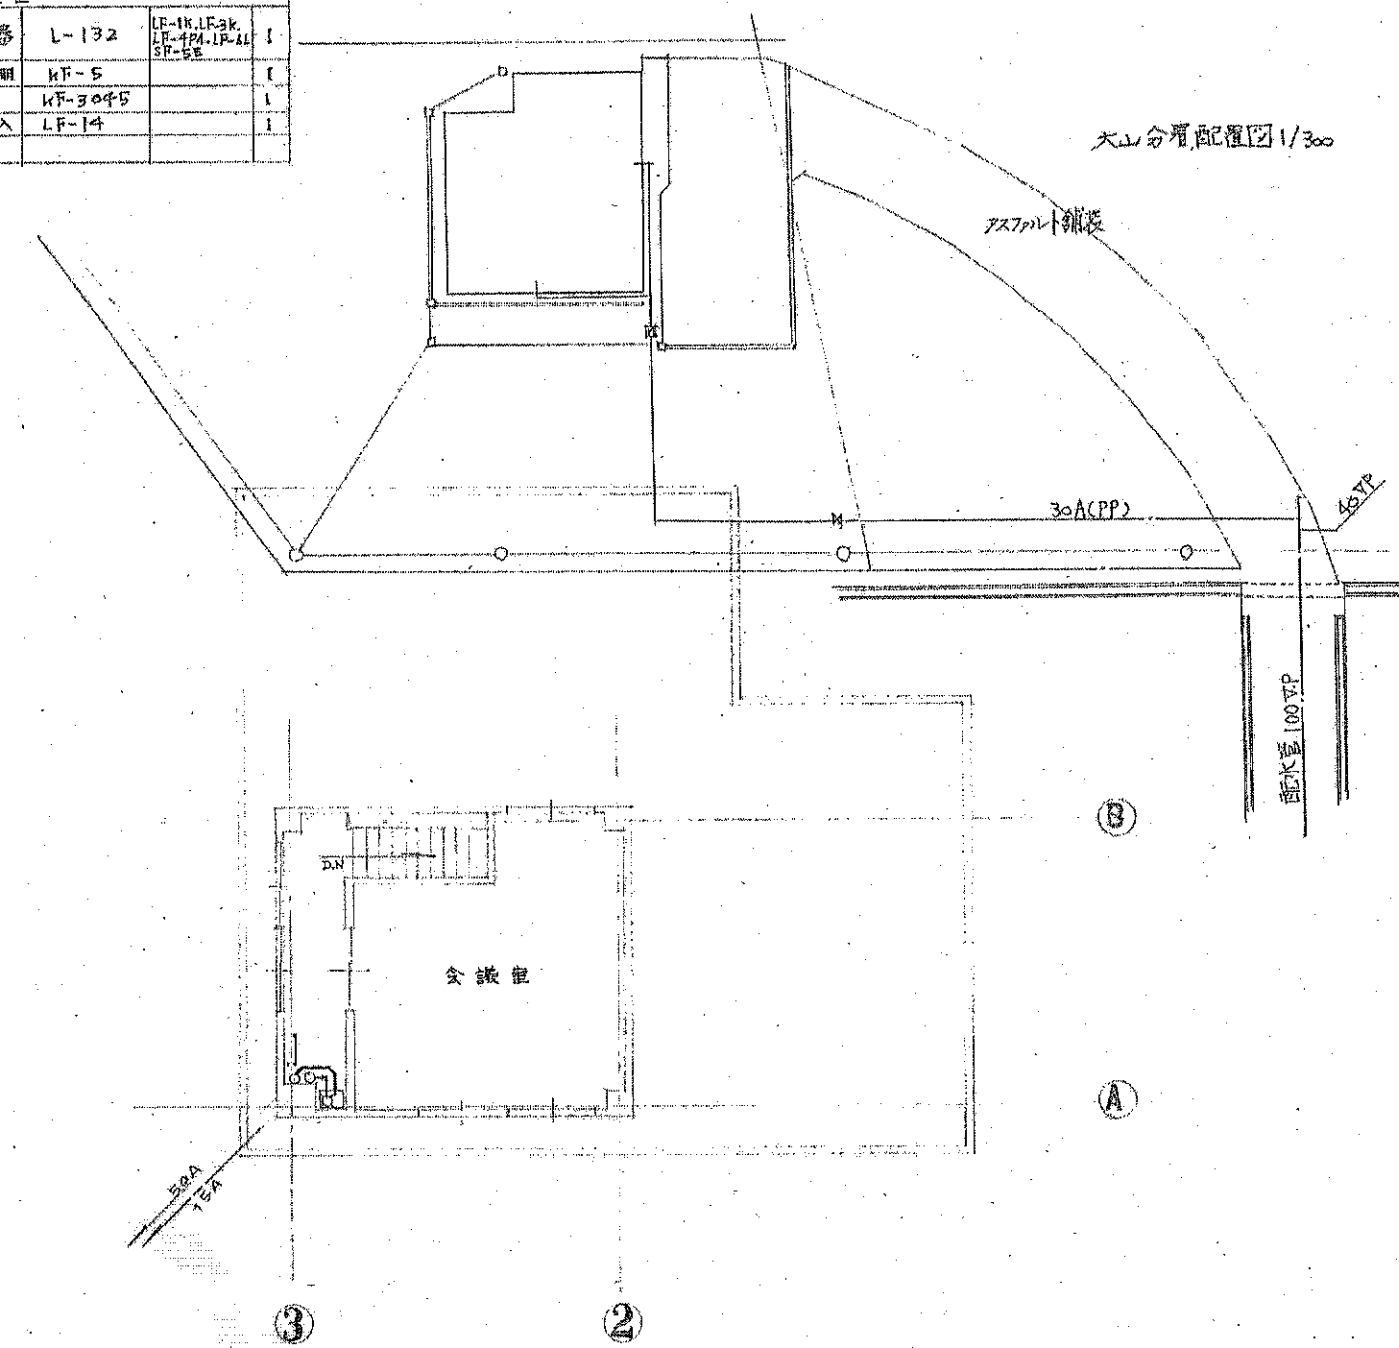

2階平面図

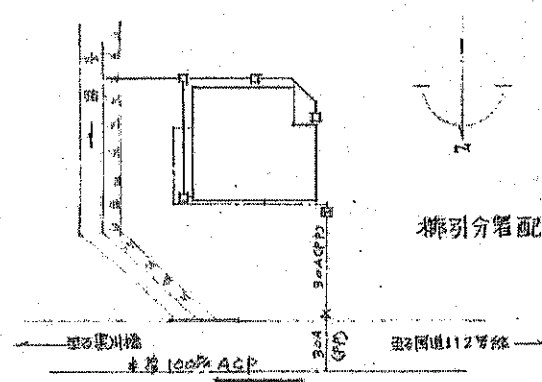






排水配管配置図 1/500

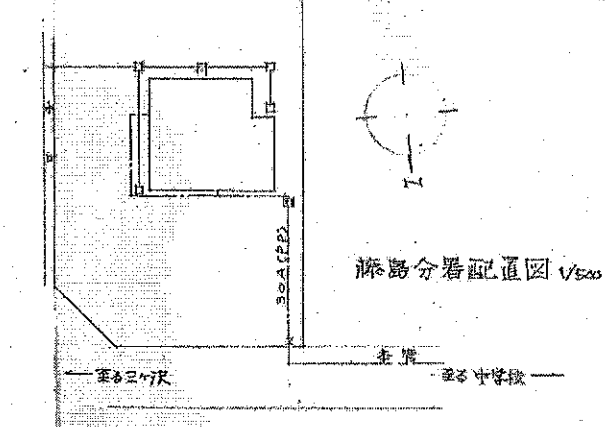

給水配管配置図 1/500

参考図


鹿児島県大分県庁舎新築工事
 設備管設備工事
 平面図、配置図
 1:100, 1:500

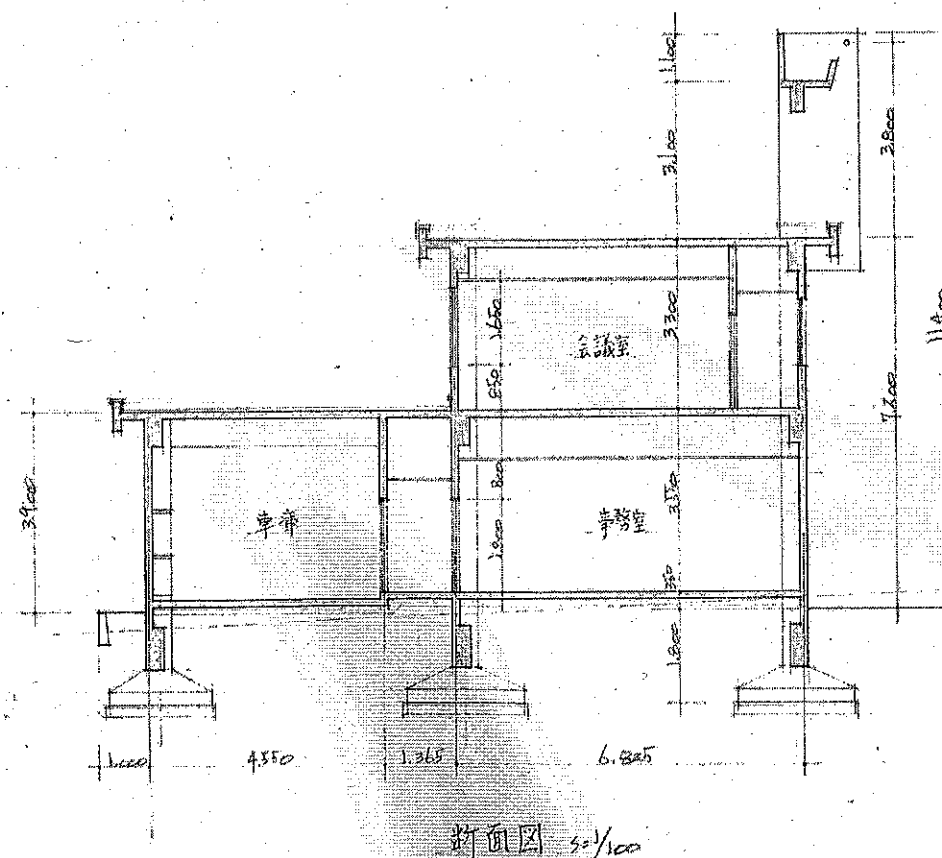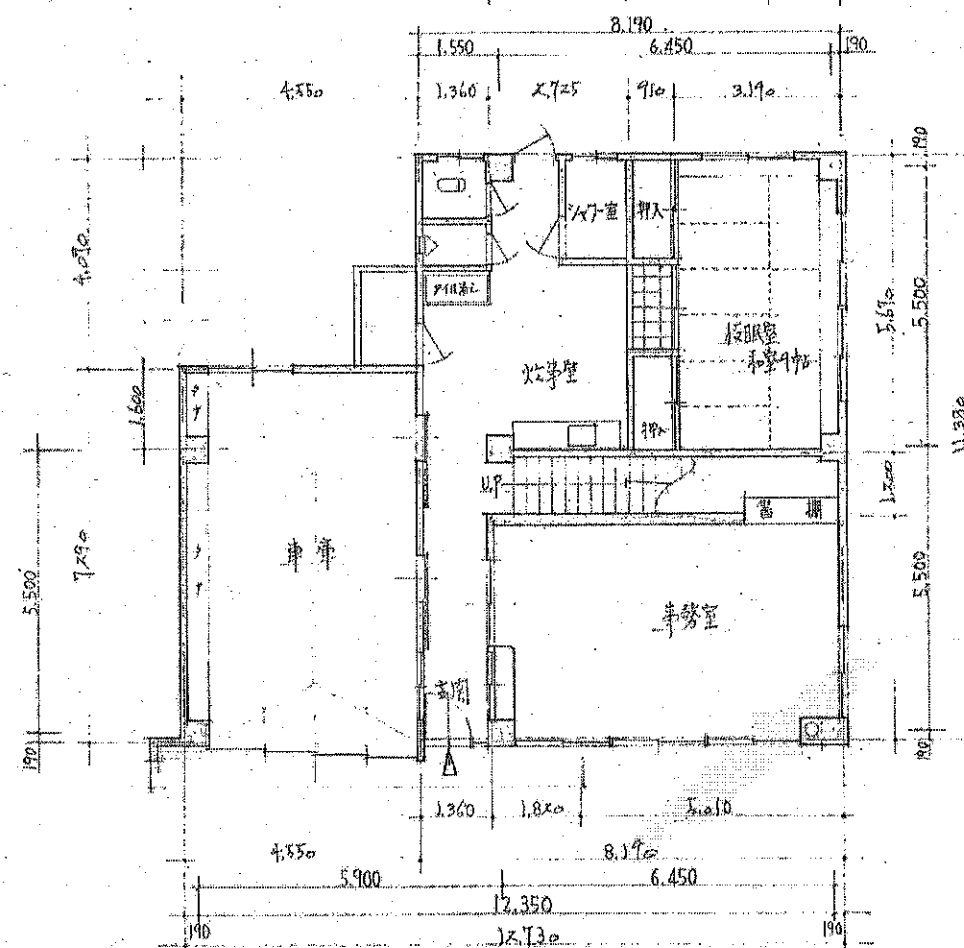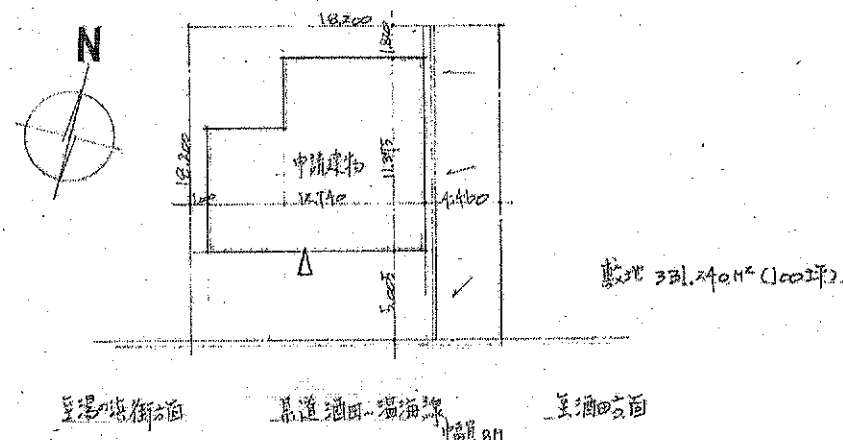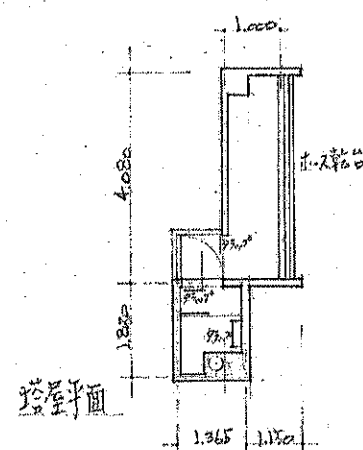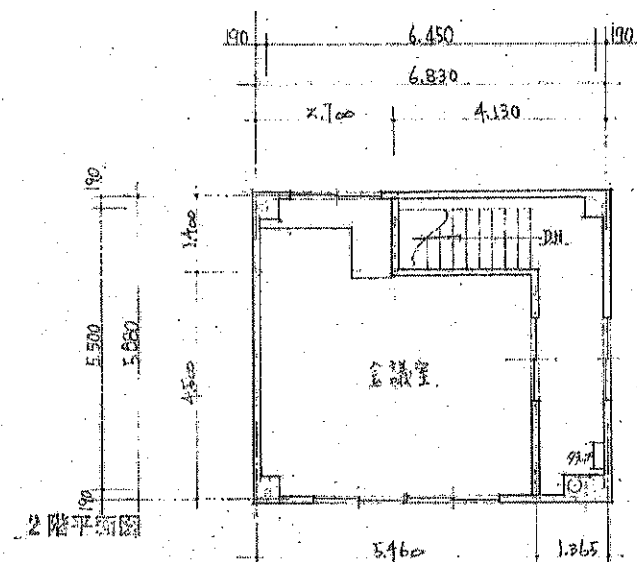

四 考 参


建物面積	1階	126.244 M ²
	2階	40.268
	塔屋	2.484
	計	168.996

姓名 湯野浜 消防署 新第2事 110
 國籍 派遣國 平岡國 新岡國 12 11
 生年 昭和47年 月 9 13 1/300 1/100
 現職 岡山県庁建設部建築課
 1166 1166 1166 1166 1166 1166 1166 1166 1166 1166

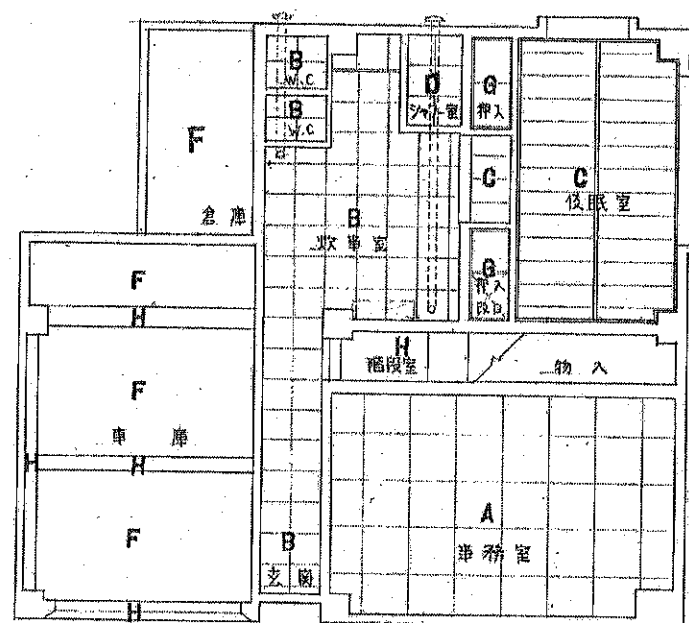

1階天井伏図



天井仕上符号表	
A	石膏ボード9%目地貼 印A塗
B	防炎材6%目地貼 印A塗
C	石膏ボード 吉野天井 7×455 全
D	石膏ボード外板5%目地貼 印A塗
E	全 上
F	コンクリート打放
G	天井板3%
H	モルタル金網

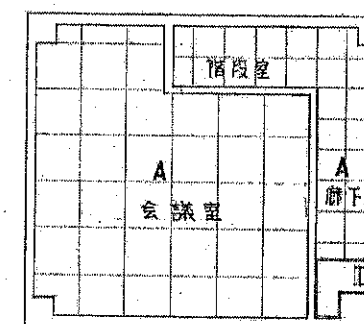

2階天井伏図

参考図


静岡県 分署庁舎新築工事		4
静岡市消防署湯野浜分署新築工事		
図名	天井伏図	
図号	831047年7月 B 1:100	
設計者 浅野敬一		

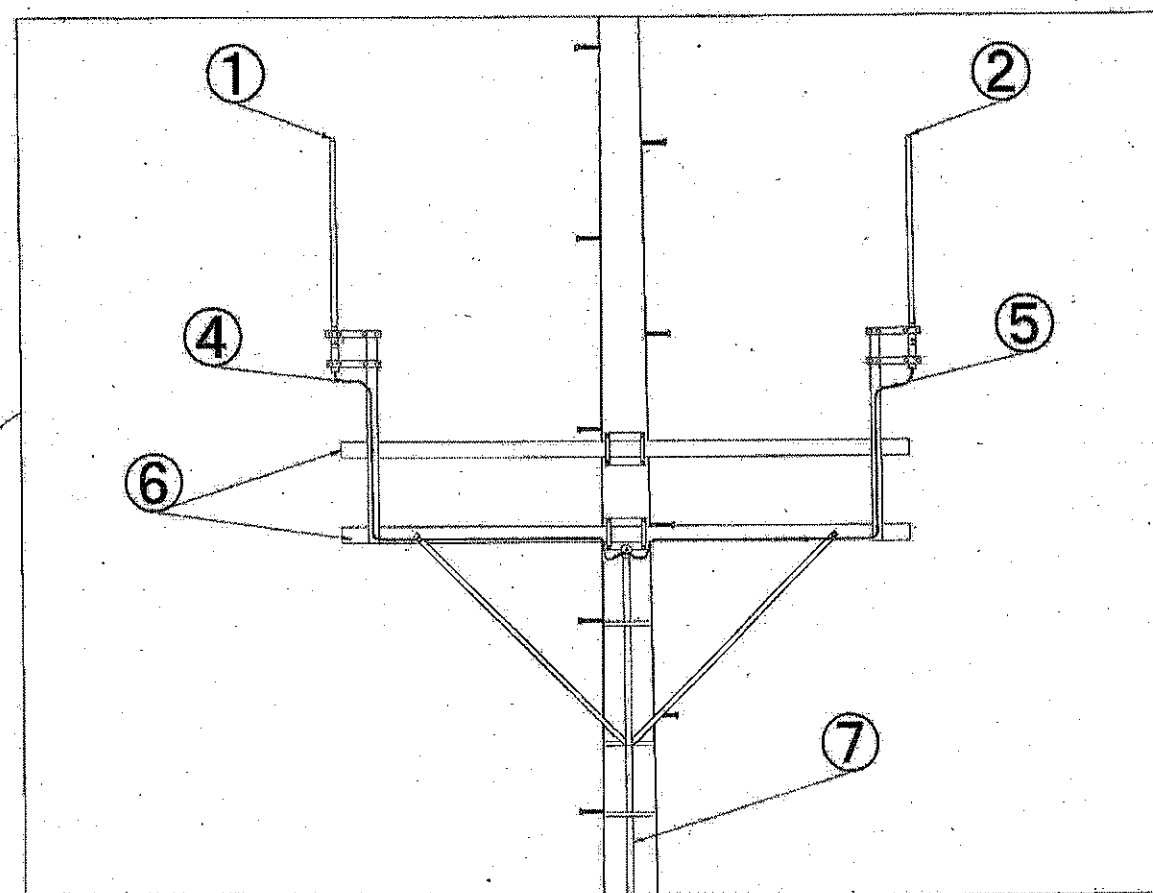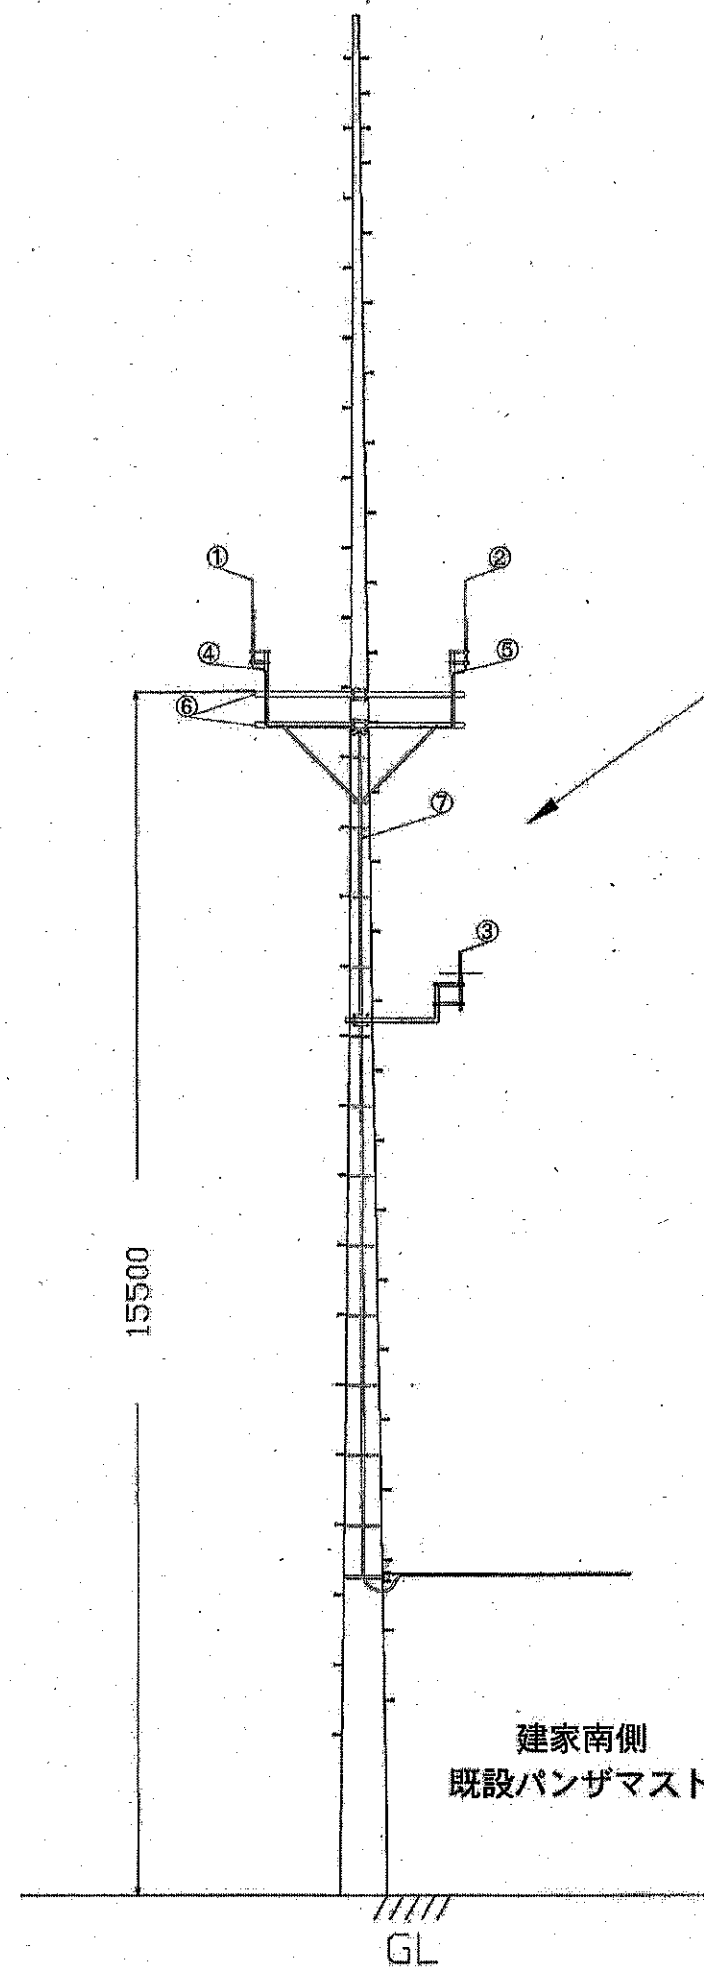

	名 称	数量	単位	
①	卓上型固定移動局用スリーブアンテナ	1	基	本工事対象分
②	署所端末受令機用スリーブアンテナ	1	基	本工事対象分
③	既設アナログ受令機用アンテナ	1	基	
④	は10D-FB・VE管を新設し配線する			
⑤	は5D-FB・VE管を新設し配線する			
⑥	軽量腕金L-2700を新設する			
⑦	新設VE管を配管する			

参 考 図

工事名	鶴岡市消防救急デジタル無線整備工事		
図面名	朝日分署空中線設置図		
年月日	平成27年 1月 20日		
縮尺		図面番号	
会社名	日本電気株式会社		
	鶴 岡 市		

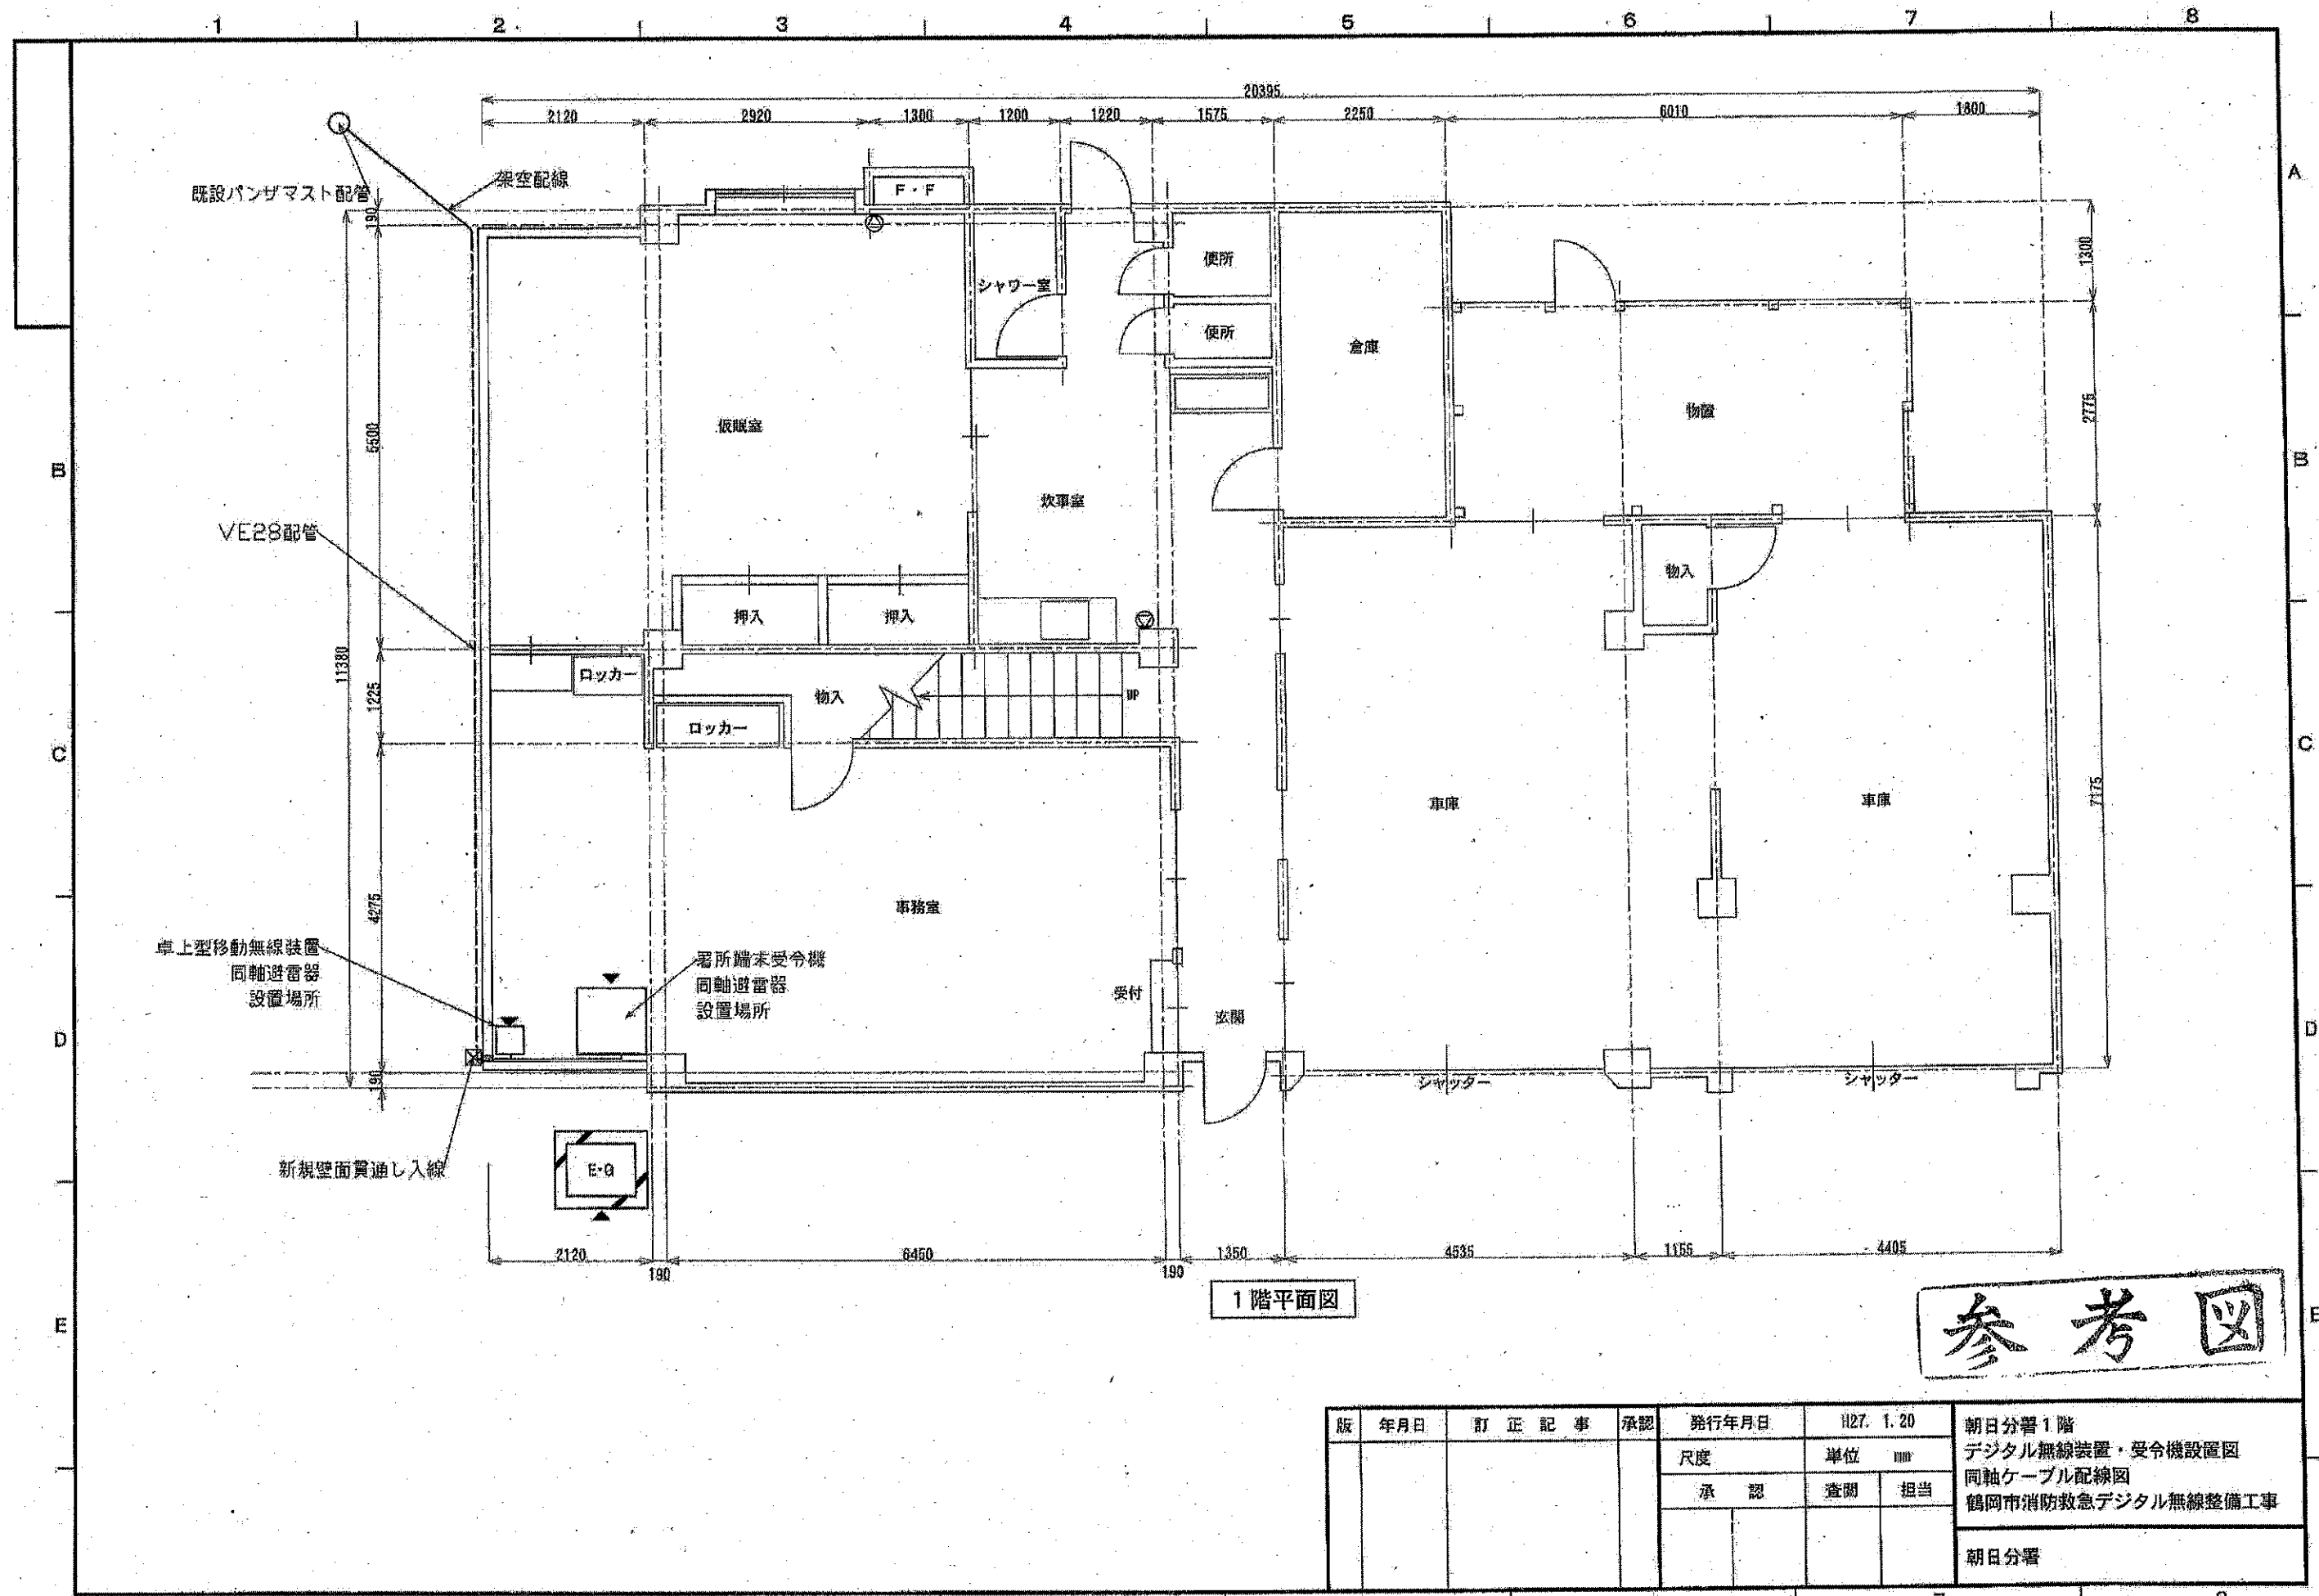

1 階平面図

参考図

版	年月日	訂正記事	承認	発行年月日	H27. 1. 20			朝日分署 1 階 デジタル無線装置・受令機設置図 同軸ケーブル配線図 鶴岡市消防救急デジタル無線整備工事 朝日分署
				尺度		単位	mm	
				承認		査閲	担当	