法令、条例チェック

【 建築基準法 】

・建築基準法施行令138条より
高さが4.0mを超える広告板等は確認申請が必要
→ 高さ2.7mのため、申請不要

【 山形県の屋外広告物規制 】

・地区：第2種特別規制地域（県立自然公園の普通地域）
・規制：① 1面の表示面積　5.0m2以下
② 高さ　5.0m以下

本計画：① 3.95m×1.2m = 4.74㎡ ≦ 5.0㎡ [OK]
② 高さ 2.7m ≦ 5.0m [OK]
→ 基準適合

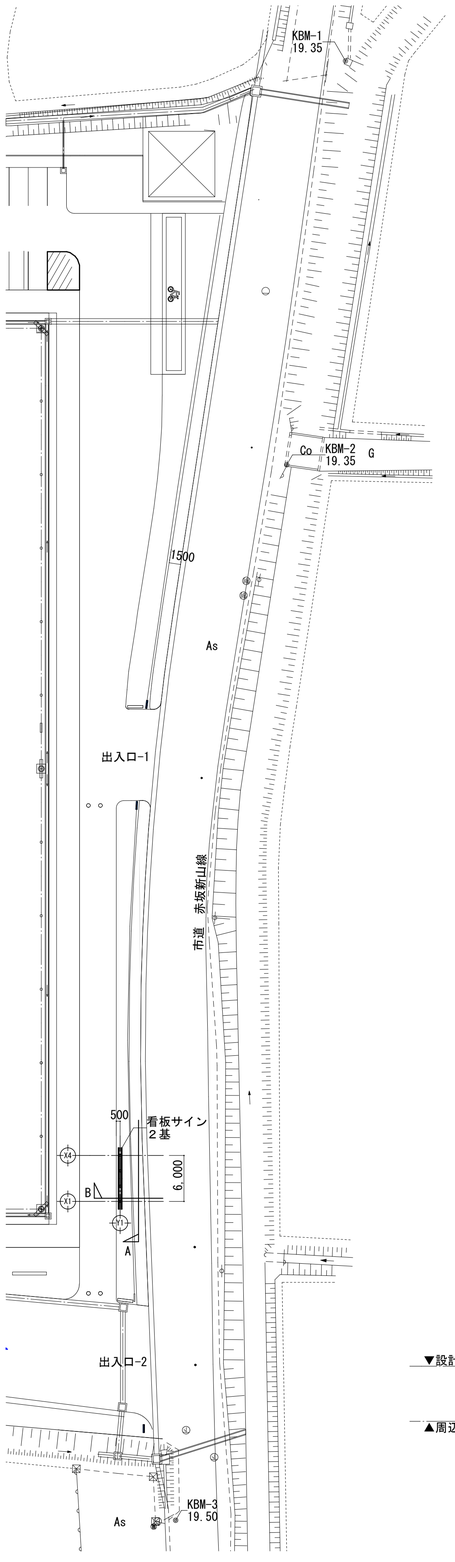

配置図　A1:1/400　※看板サインの詳細な位置は現場確認によって決定する

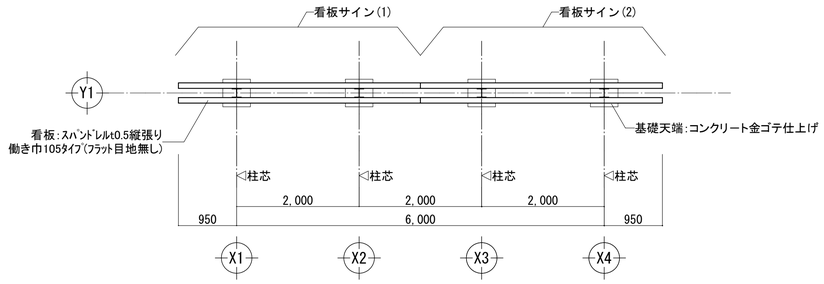

平面図　A1:1/50

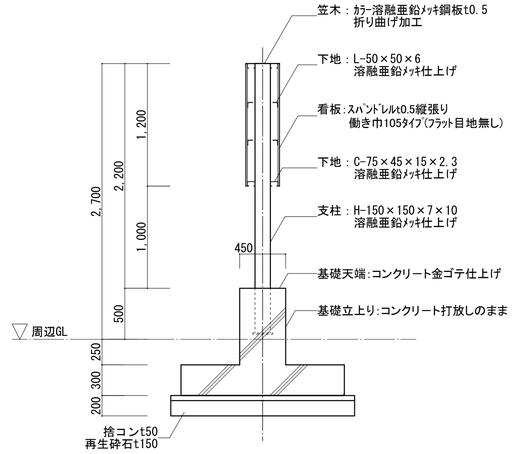

看板詳細図　A1:1/30

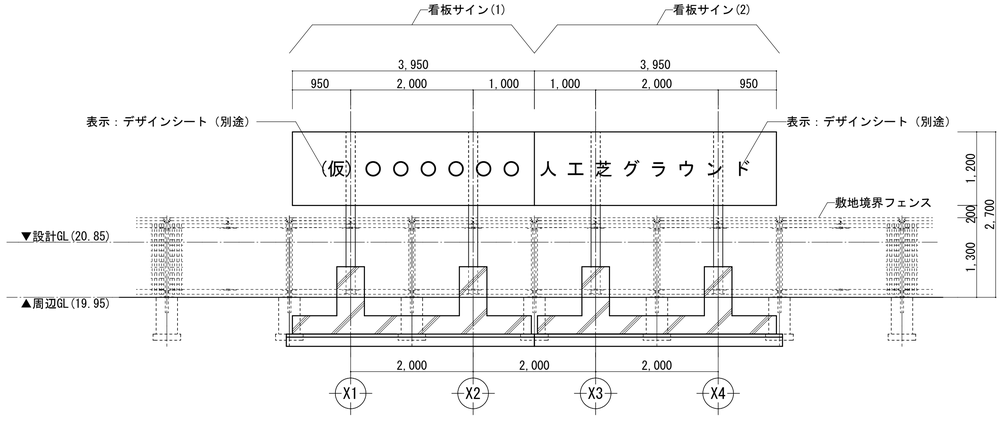

A断面図　A1:1/50

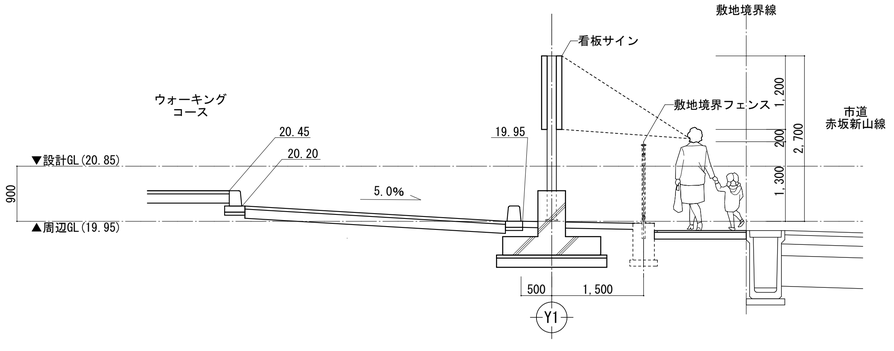

B断面図　A1:1/50

着工年月日	. .	. .	
竣工年月日	. .	. .	
監理者印		. .	
施工者印		. .	
		. .	
		. .	

ブレンスタッフ株式会社
BRAIN STAFF CO.,LTD.
山形県鶴岡市桜新町8-33　一級建築士事務所山形県登録(1105)第1110号
TEL.0235-24-5510　FAX.0235-23-9565　一級建築士登録　第367537号　原　拓也

DATE R8 . 3 .	PROJ. NO	PROJ. TITLE 鶴岡市人工芝グラウンド整備工事	
CHECK		DWG. TITLE 看板サイン詳細図	1/50(A1) 1/100(A3) SCALE
			-

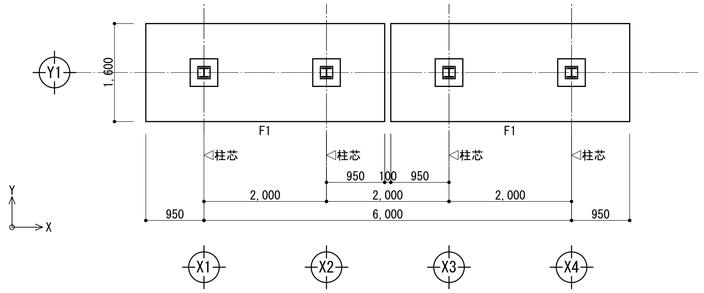

基礎伏図　A1:1/50

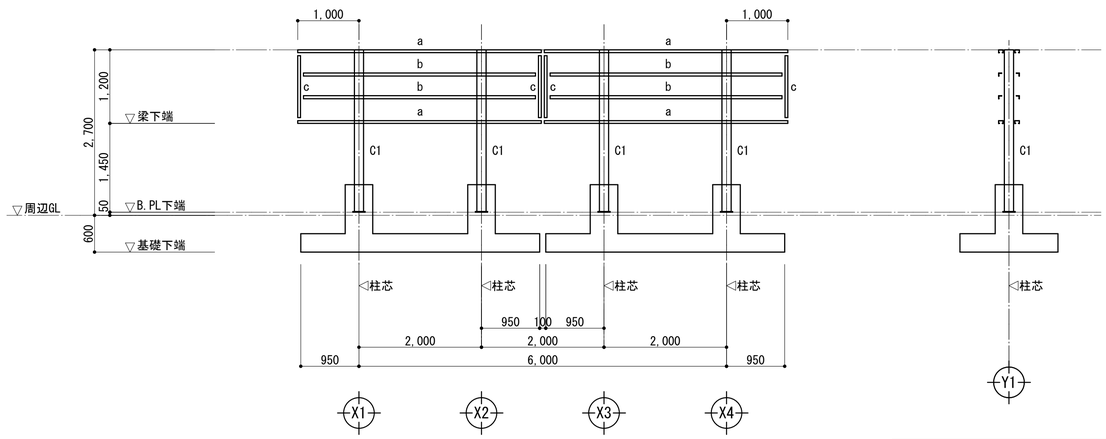

Y1通り軸組図　A1:1/50

X1～X4通り軸組図　A1:1/50

基礎リスト　A1:1/30

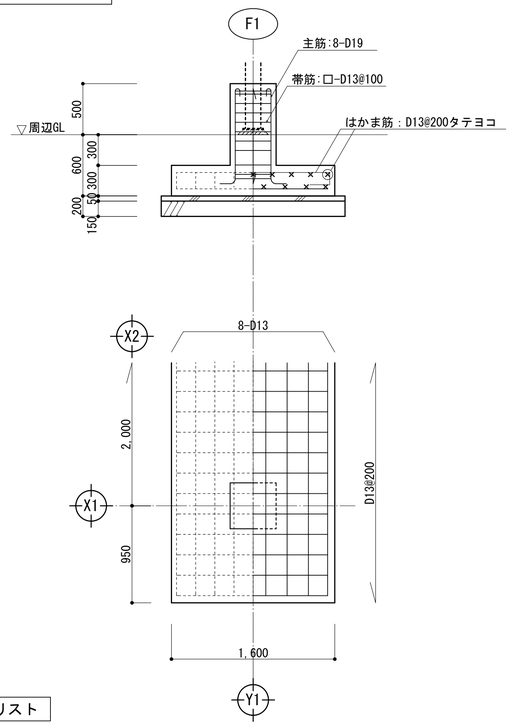

礎柱リスト　A1:1/30

符　号	C1	
断　面	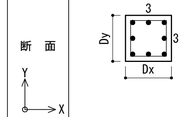	
Dx x Dy	450 x 450	
主　筋	8 - D19	
HOOP	□-D13@100	
備　考		

鉄骨部材リスト

符　号	部　材	ジョイント	備　考	鉄骨材質
C1	H-150x150x7x10		B.PL-12x200x200 A.Bolt 2-M12(SS400L=240) 溶融亜鉛メッキ	SS400
a	C-75x45x15x2.3	G.PL-4.5　中ﾎﾞﾙﾄ 2-M12	溶融亜鉛メッキ	SSC400
b	L-50x50x6	G.PL-6　中ﾎﾞﾙﾄ 2-M12	溶融亜鉛メッキ	SS400
c	C-75x45x15x2.3	G.PL-4.5　中ﾎﾞﾙﾄ 2-M12	溶融亜鉛メッキ	SSC400

鉄骨柱脚リスト　A1:1/30

符　号	C1
鉄　骨	H-150x150x7x10
形　状	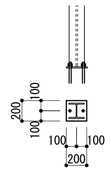
B.PL	PL-12(SS400)
A.BOLT	2-M12(SS400) L=240 (ﾀﾞﾌﾞﾙﾅｯﾄ締め)
備　考	溶融亜鉛メッキ

鉄骨継手リスト　A1:1/30

符　号	a	b	c
断　面	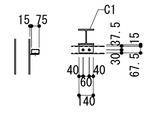	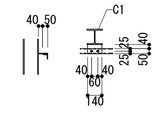	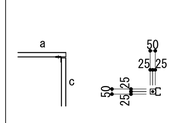
鉄骨部材	C-75x45x15x2.3	L-50x50x6	C-75x45x15x2.3
継　手	G.PL-4.5　中ボルト 2-M12	G.PL-6　中ボルト 2-M12	G.PL-4.5　中ボルト 1-M12
備　考	溶融亜鉛メッキ	溶融亜鉛メッキ	溶融亜鉛メッキ

着工年月日	. .	. .					
竣工年月日	. .	. .					
監理者印		. .					
施工者印		. .					
		. .					

ブレンスタッフ株式会社
BRAIN STAFF CO.,LTD.
山形県鶴岡市桜新町8-33　一級建築士事務所山形県登録(1105)第1110号
TEL.0235-24-5510　FAX.0235-23-9565　一級建築士登録　第367537号　原　拓也

DATE	PROJ. NO	PROJ. TITLE	
R8 . 3 .		鶴岡市人工芝グラウンド整備工事	
CHECK		DWG. TITLE	SCALE
. . . .	.	看板サイン構造図	1/50(A1) 1/100(A3)