



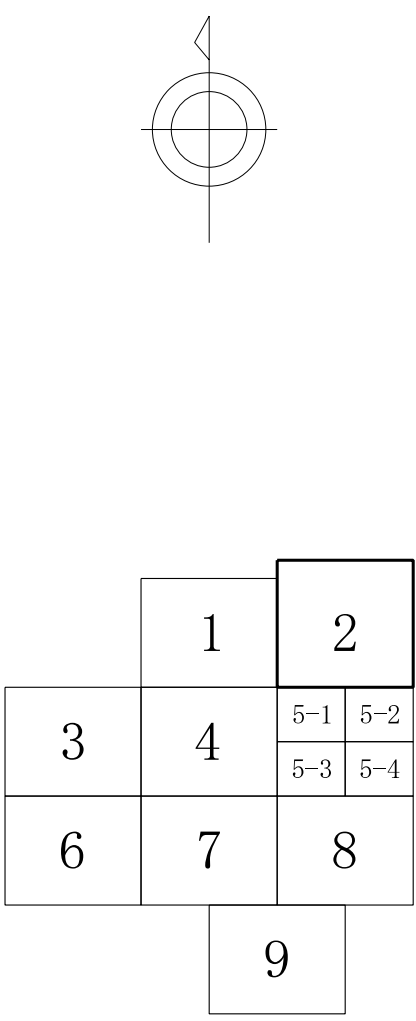

凡 例	
	1-001 一級路線
	2-001 二級路線
	A-001 その他路線
	ブロック区界

舗装復旧断面図種類別		
	ピンク色	④
	黄色	③
	緑色	②
	無色	①

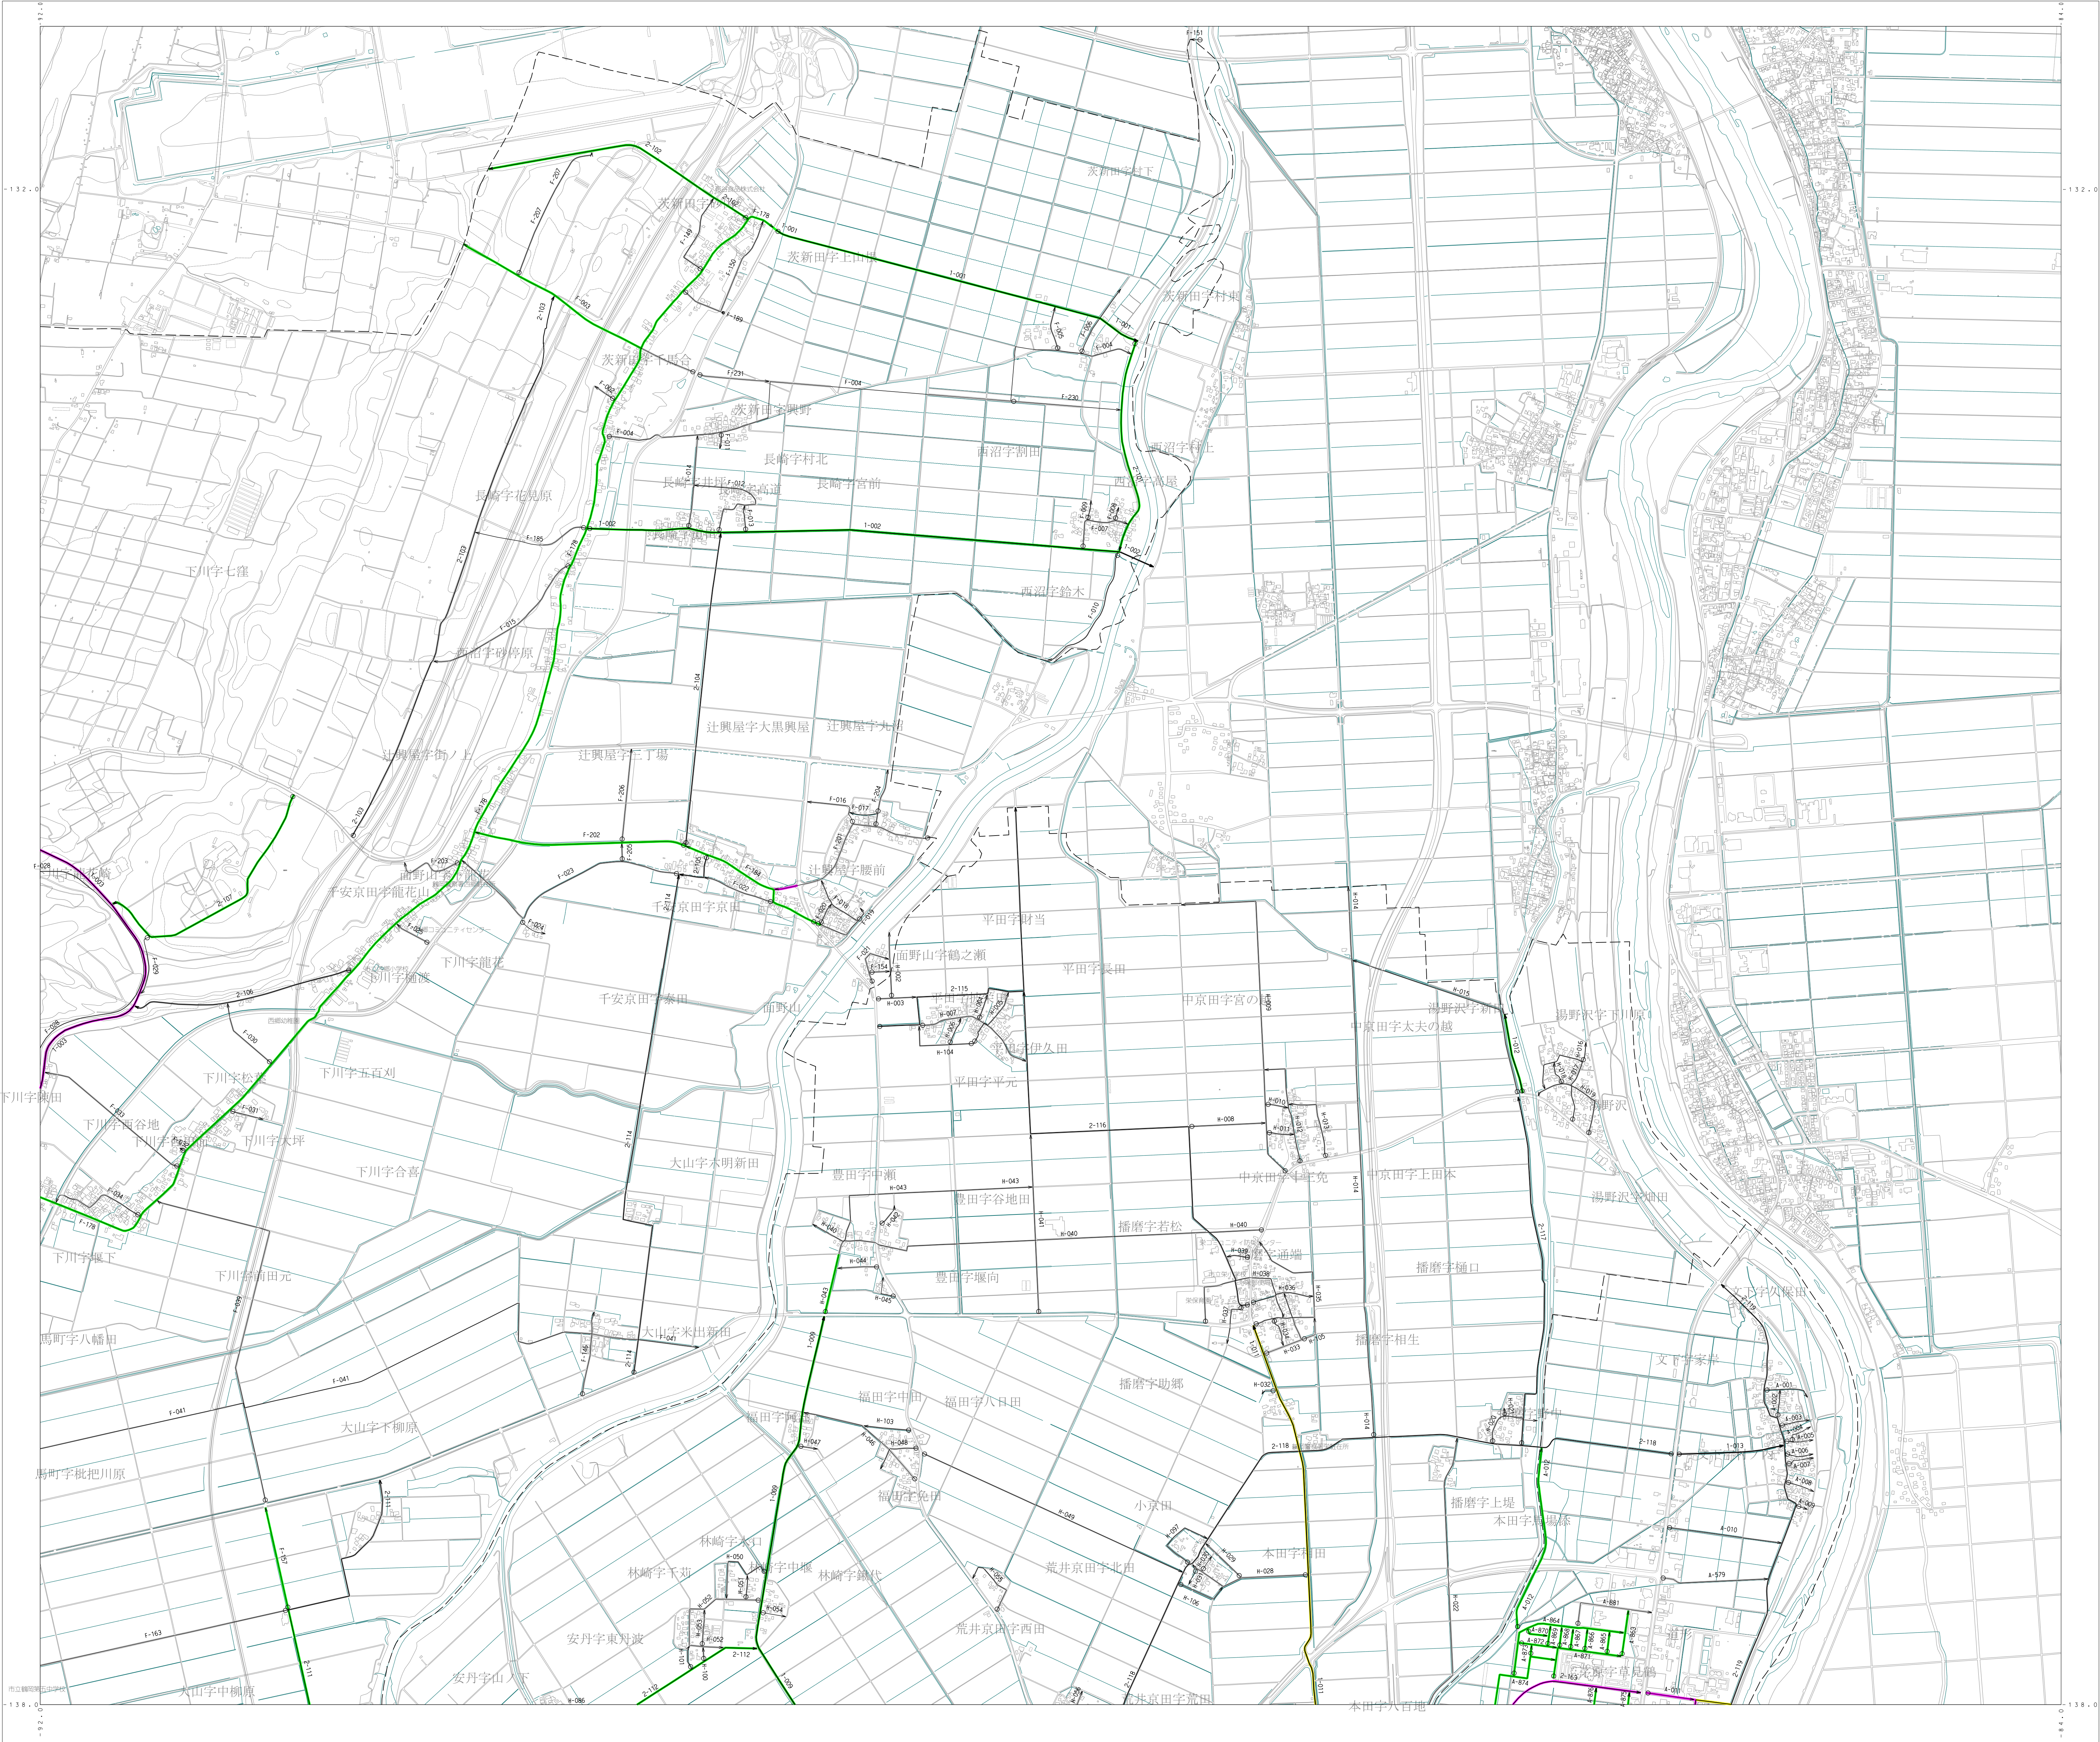

朝日航洋株式会社調製

