


資料5 事業予定地周辺道路計画図（国道7号、国道345号、日沿道）、現況インフラ現況図（上水道、下水道）

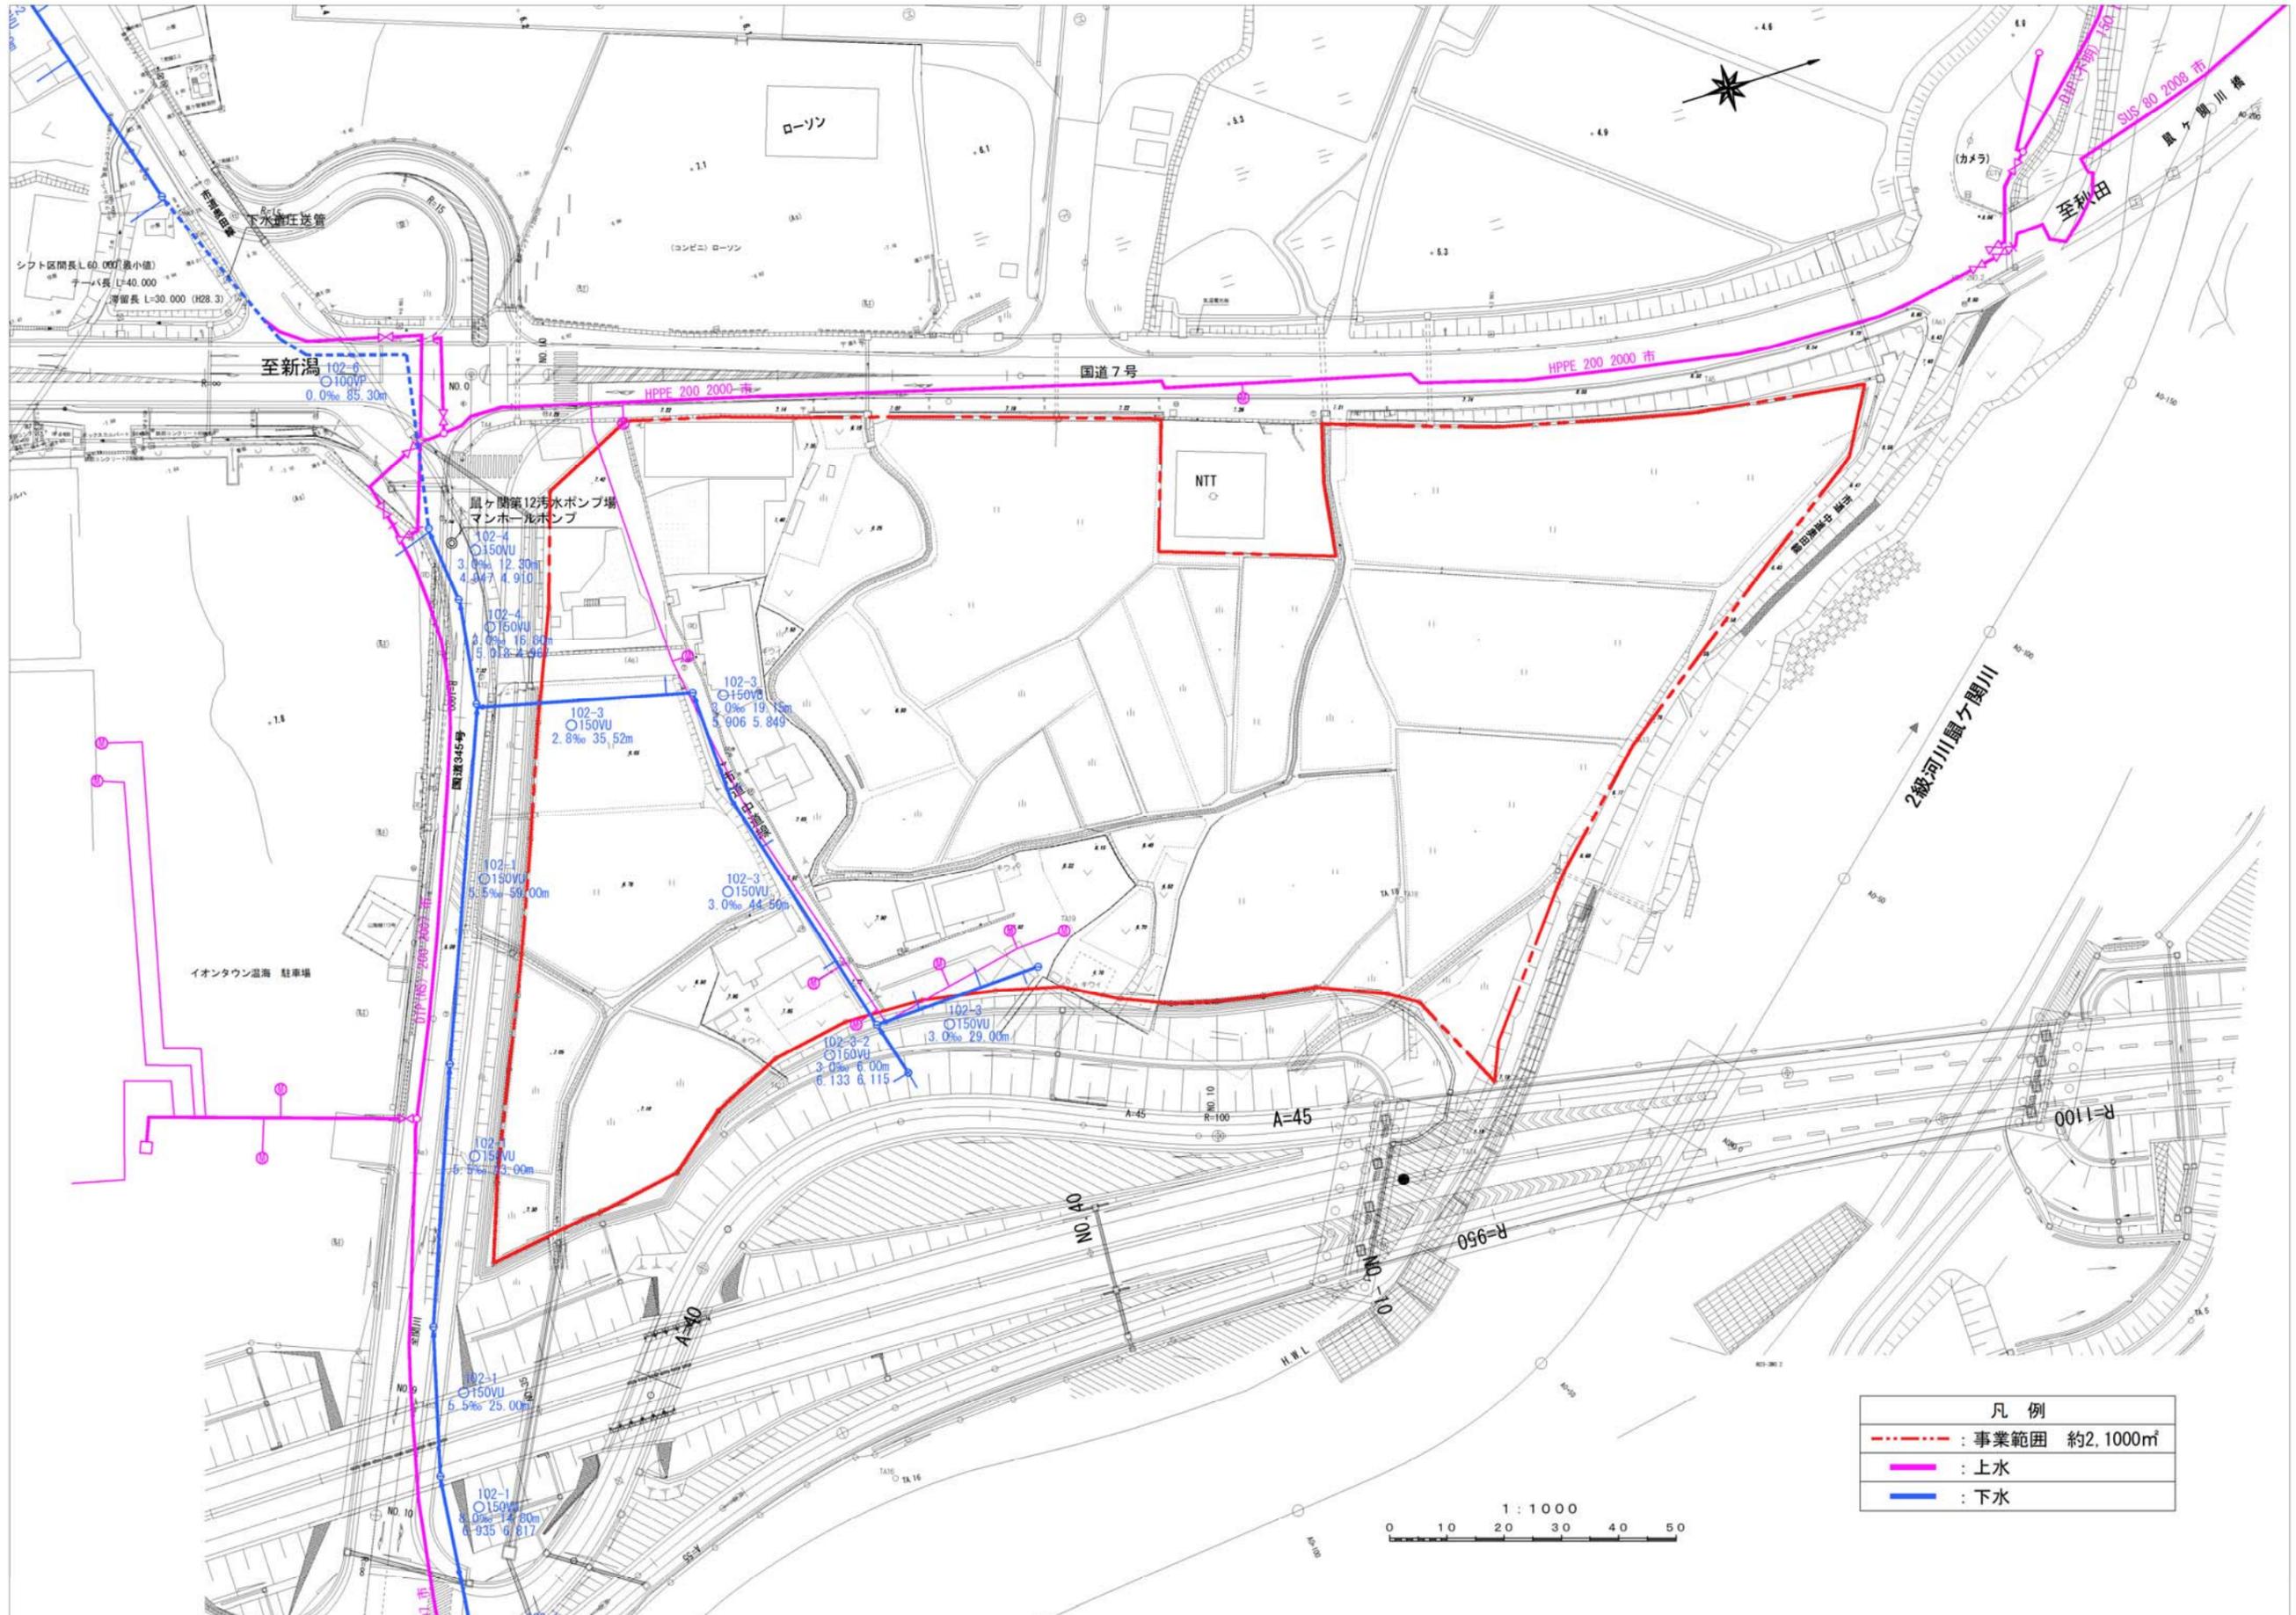

凡例	
- - -	: 事業範囲 約2,100m ²
—	: 上水
—	: 下水

